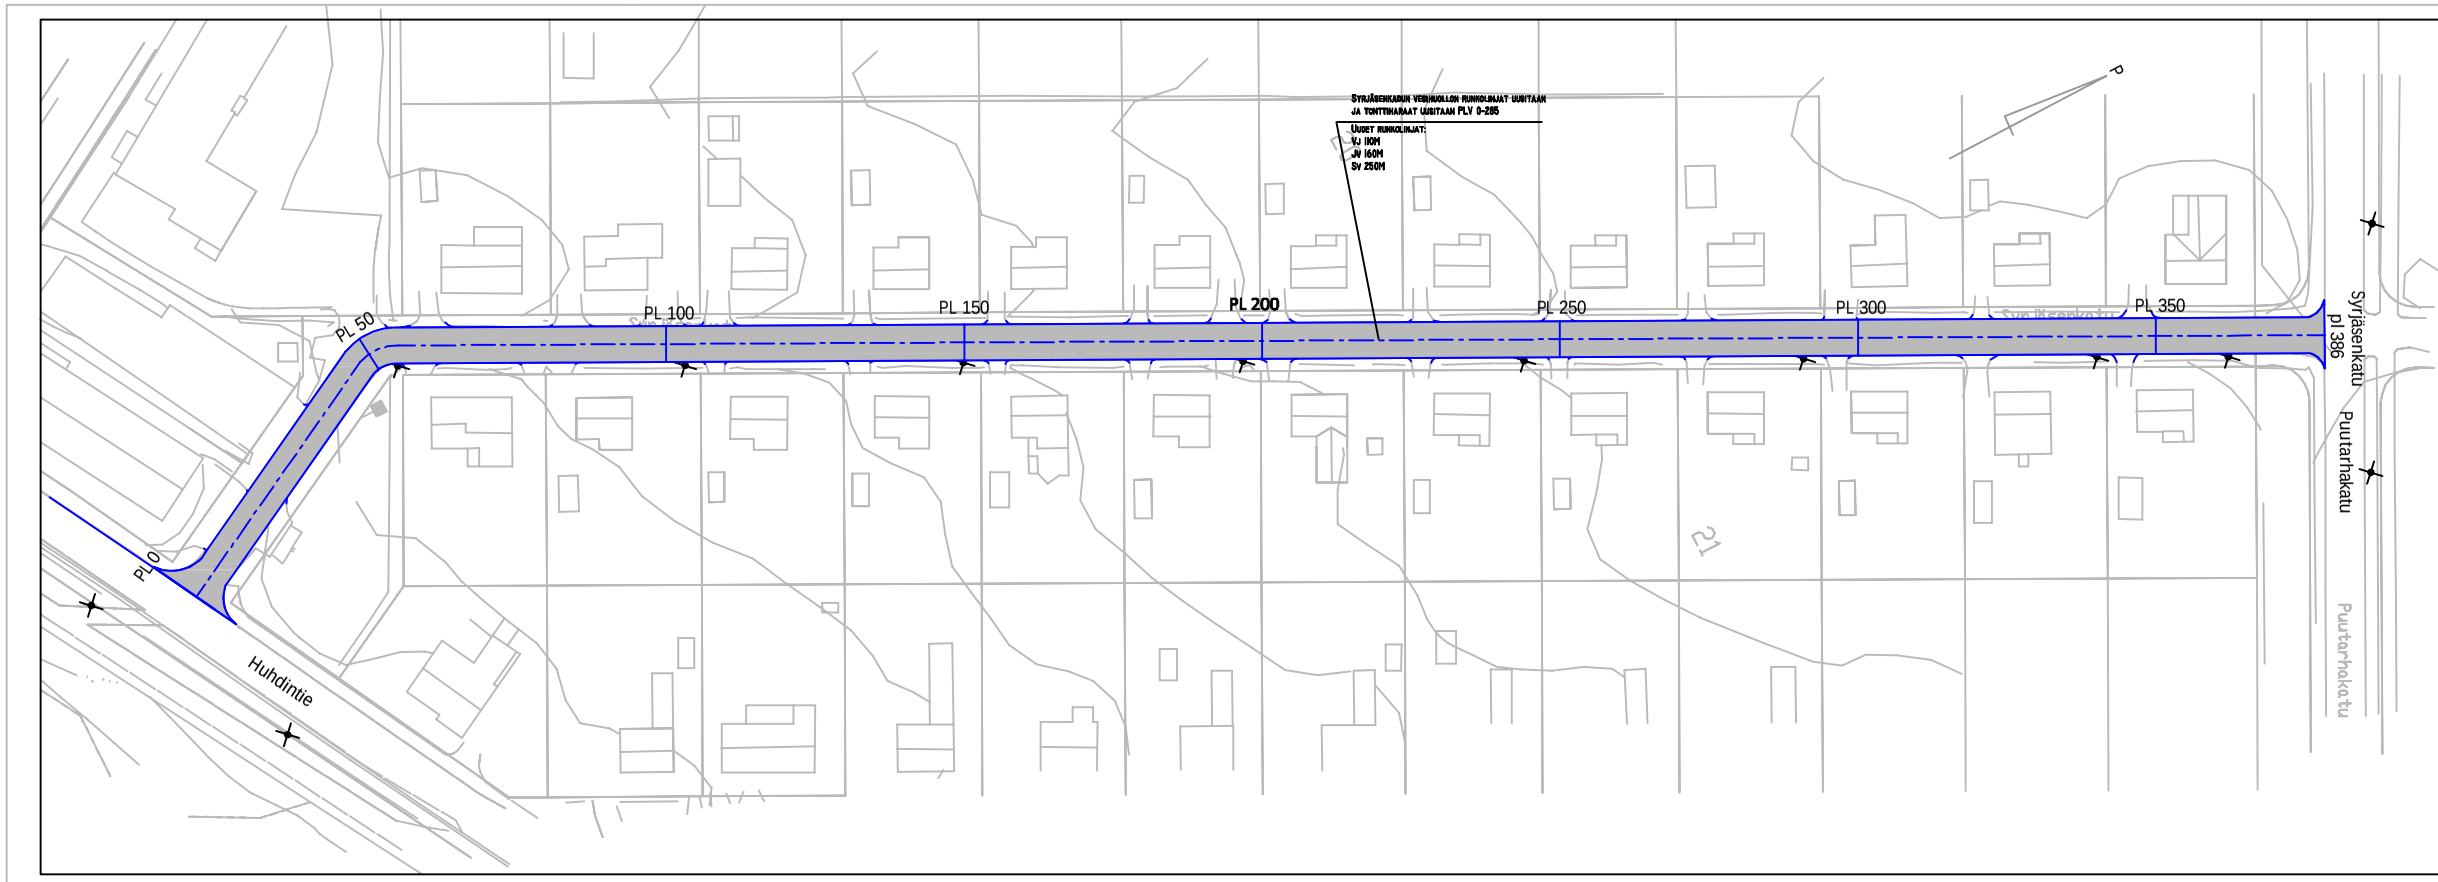

SYRJÄSENKADUN SANEERAUSTOIMENPITEET:

SANEERATAAN VESIHUOLLON RUNKOLINJA JA TONTTIHAARAT, KATURAKENTEET

HANKKEEN ERITYISPIIRTEITÄ:

VESIHUOLLON VIETTOPUTKIEN PURKU PUUTARHAKADULLE

TYYPPIPOIKKILEIKKAUS

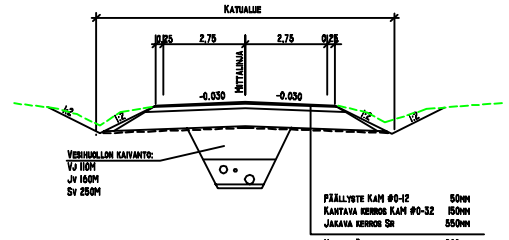

VESIHUOLLON KAIVANTO:
VJ 110M
JV 160M
SV 250M

FRÄLLYSTE KAM Ø0-12	50KM
KANTAVA KERROS KAM Ø0-32	150KM
JAKAVA KERROS SR	550KM
YHTEENSÄ	800KM

KARKKILAN KAUPUNKI

SYRJÄSENKADUN SANEERAUS

KATUPIIRUSTUS	MK 1:500
VÄLI: HUHDINTIE - PUUTARHAKATU	
TYYPPIPOIKKILEIKKAUS	MK 1:100

23.5.2018 / TEKNINEN TOIMIALA

SUUNN: EVU

HYV: