


- MERKKIEN SELITYKSET**
- TEKONURMI
 - NURMETUS
 - KIVITUHKA
 - SÄILYTETTÄVÄ PUU, LEHTI/HAVU
 - ISTUTETTAVA PUU
 - +90.25 SUUNNITELTU PINNAN KORKEUS
 - 0.7% SUUNNITELTU PINNAN KALTEVUUS
 - SUUNNITELTU AITA, h=1.2 m
 - SUUNNITELTU AITA, h=4 m
 - SUUNNITELTU VALAISINPYLVÄS

KOHTEEN NIMI JA OSOITE		PIIRUSTUKSEN SISÄLTÖ		MITTAKAAVA
KARKKILAN KAUPUNKI NYHKÄLÄNHARJUN LÄHILIIKUNTAPAIKKA		ASEMAPIIRUSTUS		1:500
SWECO <small>Sweco Ympäristö Oy Uudenmaankatu 19A, 20700 TURKU • 0207 393 000</small>	SUUNN. FIMINA	TIEDOSTO 20602304_asemapiirustus.dwg		
	TARK. HYV.	SUUNNALLA	TYÖ N:O	PIIR N:O
5.4.2019	TKA	20602304	01	MUIUTOS

KUIVATUS

vas.

oik.

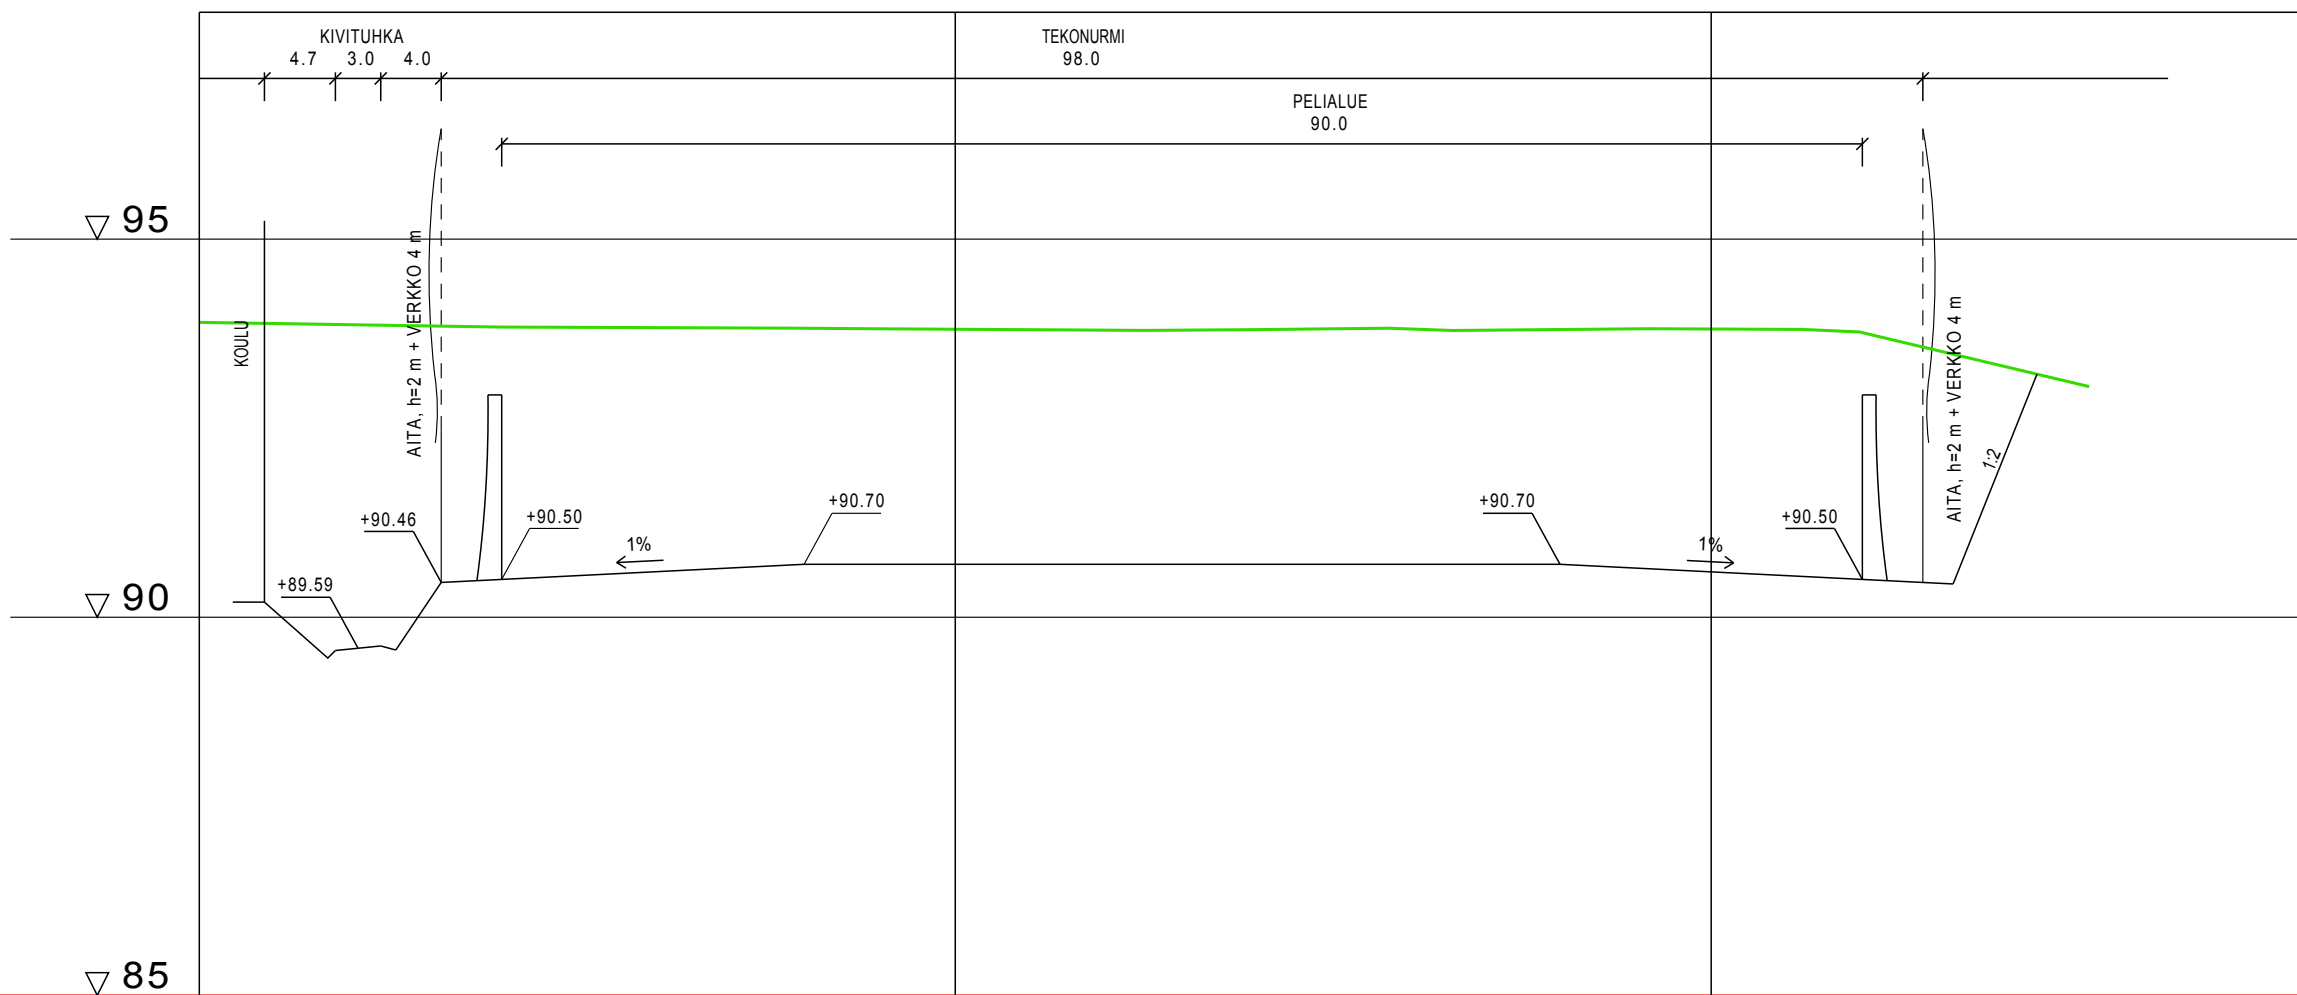


VESIJOHTO	LAEN KORKEUS PUTKEN MITAT, LAATU
	PAALU
HULEVESIVEMÄRI	SISÄPOHJAN KORKEUS PUTKEN MITAT, LAATU
	PAALU KAIVOVÄLI, KALTEVUUS
JÄTEVESIVEMÄRI	SISÄPOHJAN KORKEUS PUTKEN MITAT, LAATU
	PAALU KAIVOVÄLI, KALTEVUUS
PUTKIEN PERUSTAMISTAPA	
PÄÄLLYSRAKENNE	
MATKA	
KALTEVUUS / PYÖRISTYSSÄDE	
TASAUSVIIVAN KORKEUS	
MAANPINNAN KORKEUS	93.90 93.88 93.87 93.85 93.84 93.83 93.83 93.83 93.82 93.81 93.81 93.80 93.80 93.80 93.80 93.81 93.81 93.80 93.80 93.81 93.81 93.76 93.53 93.29 93.05
PAALUTUS	0 25 50 75 100 125
KAAREVUUS	Sr
AJORADAN SIVUKALTEVUUS	

KOHTEEN NIMI JA OSOITE KARKKILAN KAUPUNKI NYHKÄLÄNHARJUN LÄHILIIKUNTAPIIKKA		PIIRUSTUKSEN SISÄLTÖ LEIKKAUS A - A		MITTAKAAVA 1:500/1:100	
SWECO 	SUUNN. FIMINA	TIEDOSTO LEIKKAUK.DWG			
	TARK.	SUUNN.ALA	TYÖ N:O	PIIR N:O	MUUTOS
Sweco Ympäristö Oy Uudenmaankatu 19A, 20700 TURKU * 0207 393 000	HYV. 5.4.2019	TKA	20602304	03	

KUIVATUS

vas.

oik.

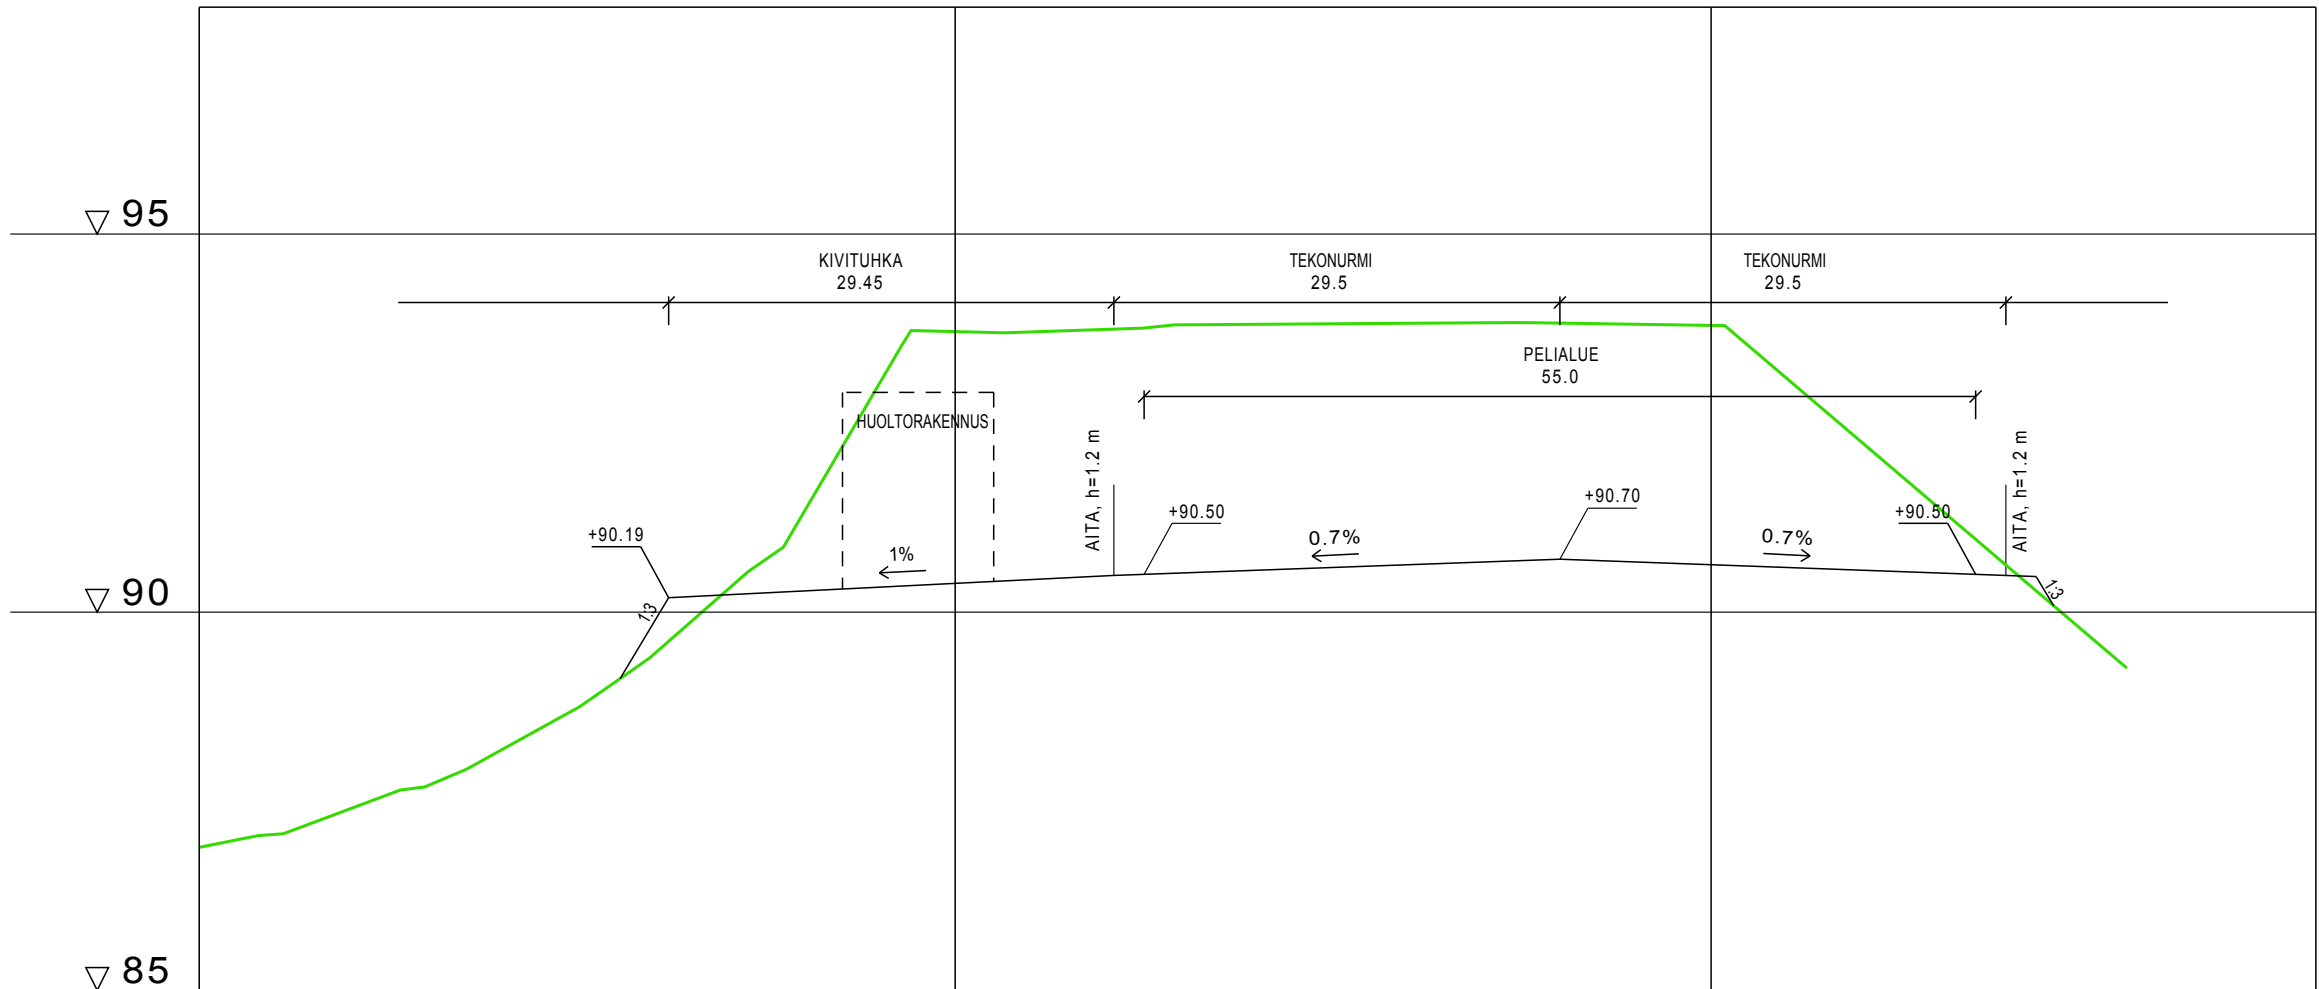

VESIJOHTO	LAEN KORKEUS PUTKEN MITAT, LAATU
HULEVESIVEMÄRI	PAALU SISÄPOHJAN KORKEUS PUTKEN MITAT, LAATU
JÄTEVESIVEMÄRI	PAALU KAIVOVÄLI, KALTEVUUS SISÄPOHJAN KORKEUS PUTKEN MITAT, LAATU
PUTKIEN PERUSTAMISTAPA	
PÄÄLLYSRAKENNE	
MATKA	
KALTEVUUS / PYÖRISTYSSÄDE	
TASAUSVIIVAN KORKEUS	
MAANPINNAN KORKEUS	86.89 87.06 87.40 87.70 88.18 88.73 89.43 90.31 91.32 93.03 93.71 93.71 93.74 93.80 93.81 93.81 93.82 93.83 93.82 93.81 93.79 93.09 92.24 91.39 90.54 89.69
PAALUTUS	0 25 50 75 100 125
KAAREVUUS	Sr
AJORADAN SIVUKALTEVUUS	


1E

KOHTEN NIMI JA OSOITE		PIIRUSTUKSEN SISÄLTÖ		MITTAKAAVA	
KARKKILAN KAUPUNKI NYHKÄLÄNHARJUN LÄHILIIKUNTAPIAIKKA		LEIKKAUS B - B		1:500/1:100	
	SUUNN. FIMINA	TIEDOSTO			
	TARK.	LEIKKAUK.DWG			
	HYV.	SUUNN.ALA	TYÖ N:O	PIIR N:O	MUUTOS
Sweco Ympäristö Oy Uudenmaankatu 19A, 20700 TURKU * 0207 393 000	5.4.2019	TKA	20602304	04	

KUIVATUS

vas.

oik.

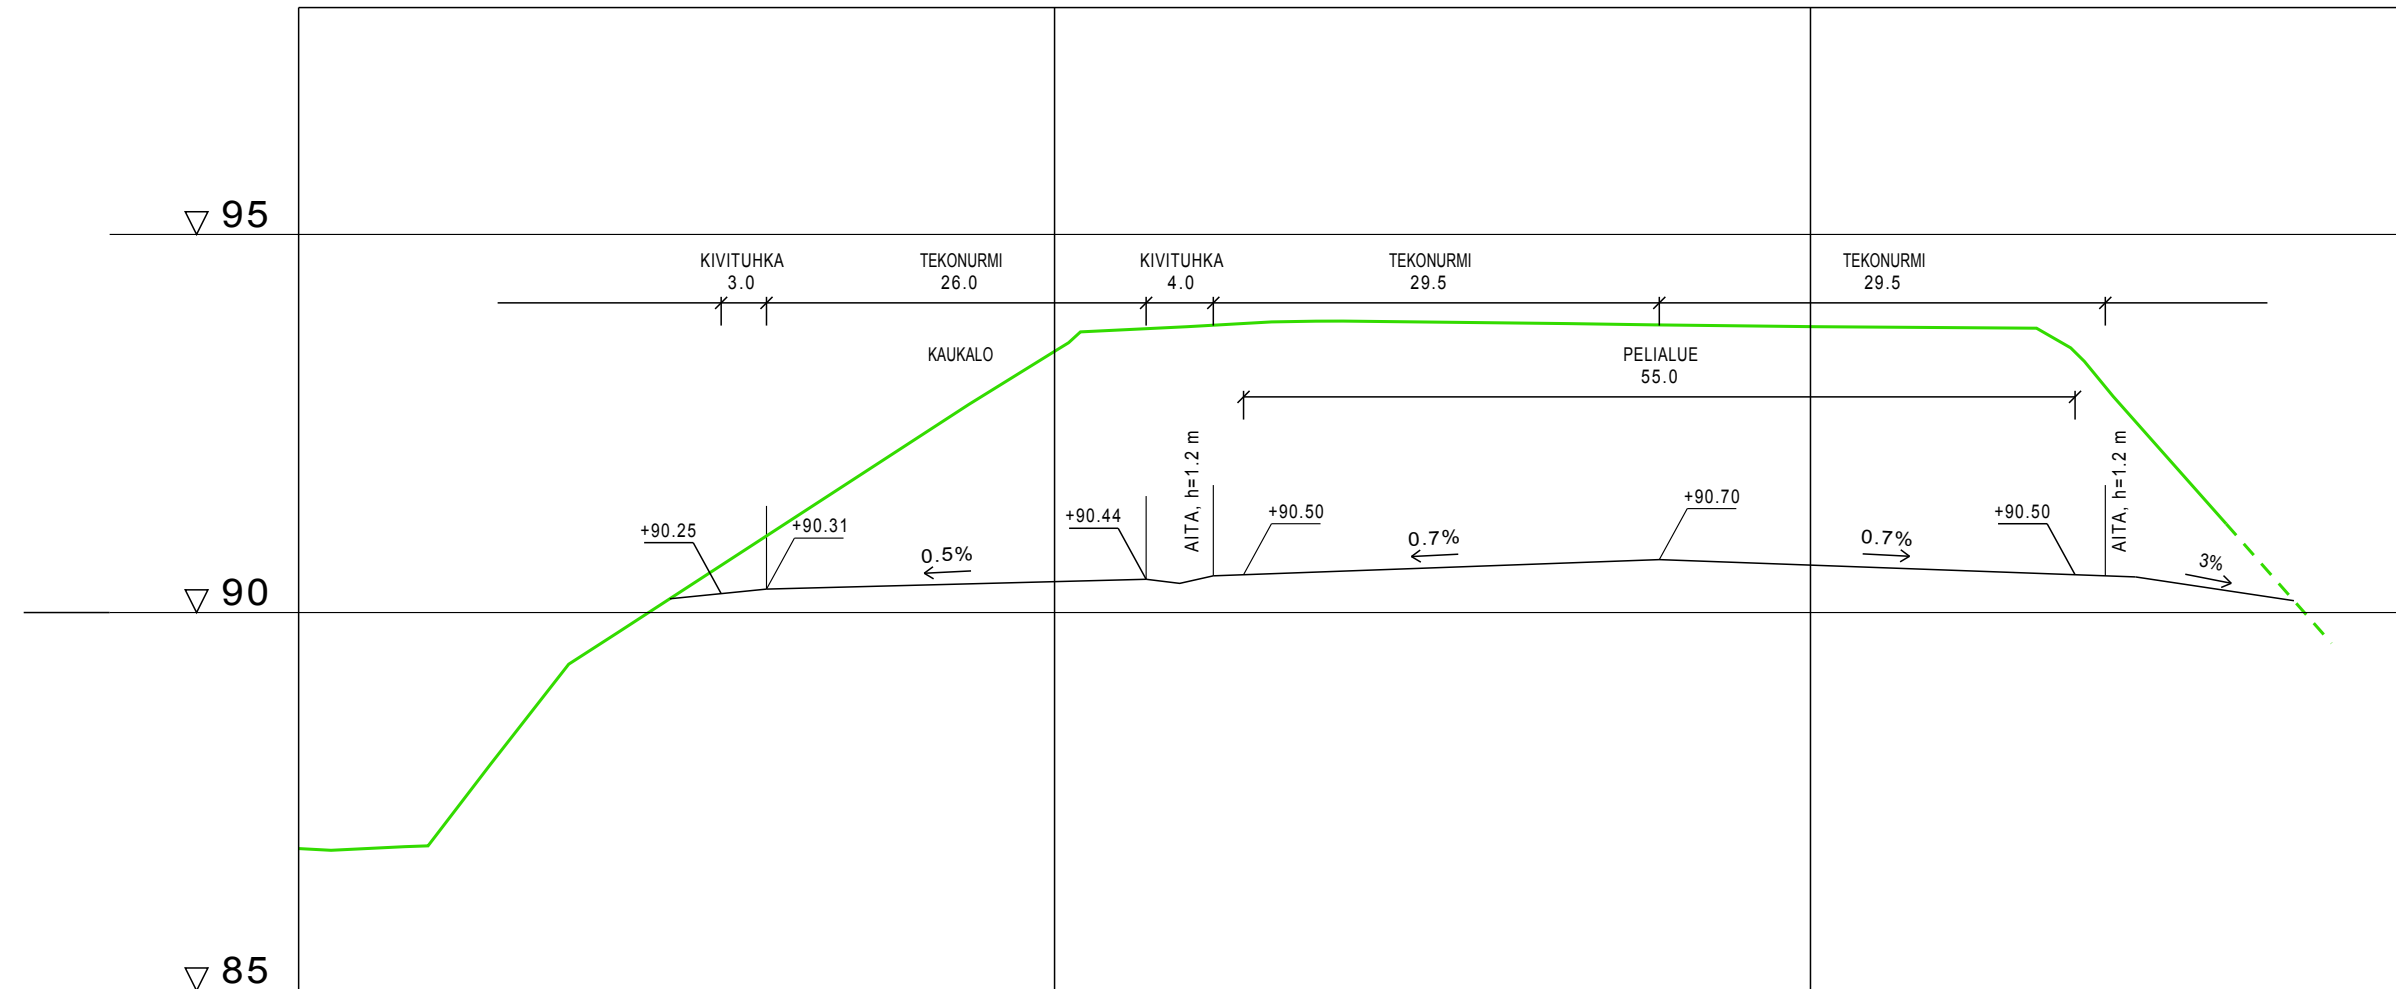

VESIJOHTO	LAEN KORKEUS PUTKEN MITAT, LAATU
	PAALU
HULEVESIVEMÄRI	SISÄPOHJAN KORKEUS PUTKEN MITAT, LAATU
	PAALU KAIVOVÄLI, KALTEVUUS
JÄTEVESIVEMÄRI	SISÄPOHJAN KORKEUS PUTKEN MITAT, LAATU
	PAALU KAIVOVÄLI, KALTEVUUS
PUTKIEN PERUSTAMISTAPA	
PÄÄLLYSRAKENNE	
MATKA	
KALTEVUUS / PYÖRISTYSSÄDE	
TASAUSVIIVAN KORKEUS	
MAANPINNAN KORKEUS	86.88 86.88 87.29 88.58 89.59 90.24 90.89 91.54 92.19 92.83 93.45 93.74 93.79 93.85 93.85 93.84 93.83 93.82 93.80 93.79 93.78 93.77 93.77 93.75 92.86 91.74
PAALUTUS	0 25 50 75 100 125
KAAREVUUS	Sr
AJORADAN SIVUKALTEVUUS	


1E

KOHTEN NIMI JA OSOITE		PIIRUSTUKSEN SISÄLTÖ		MITTAKAAVA	
KARKKILAN KAUPUNKI NYHKÄLÄNHARJUN LÄHILIIKUNTAPIIKKA		LEIKKAUS C - C		1:500/1:100	
		TIEDOSTO			
		LEIKKAUK.DWG			
SUUNN. FIMINA		SUUNN.ALA		TYÖ N:O	
TARK.		TKA		20602304	
HYV.		5.4.2019		PIIR N:O	
				05	
Sweco Ympäristö Oy Uudenmaankatu 19A, 20700 TURKU * 0207 393 000				MUUTOS	

KUIVATUS

vas.

oik.

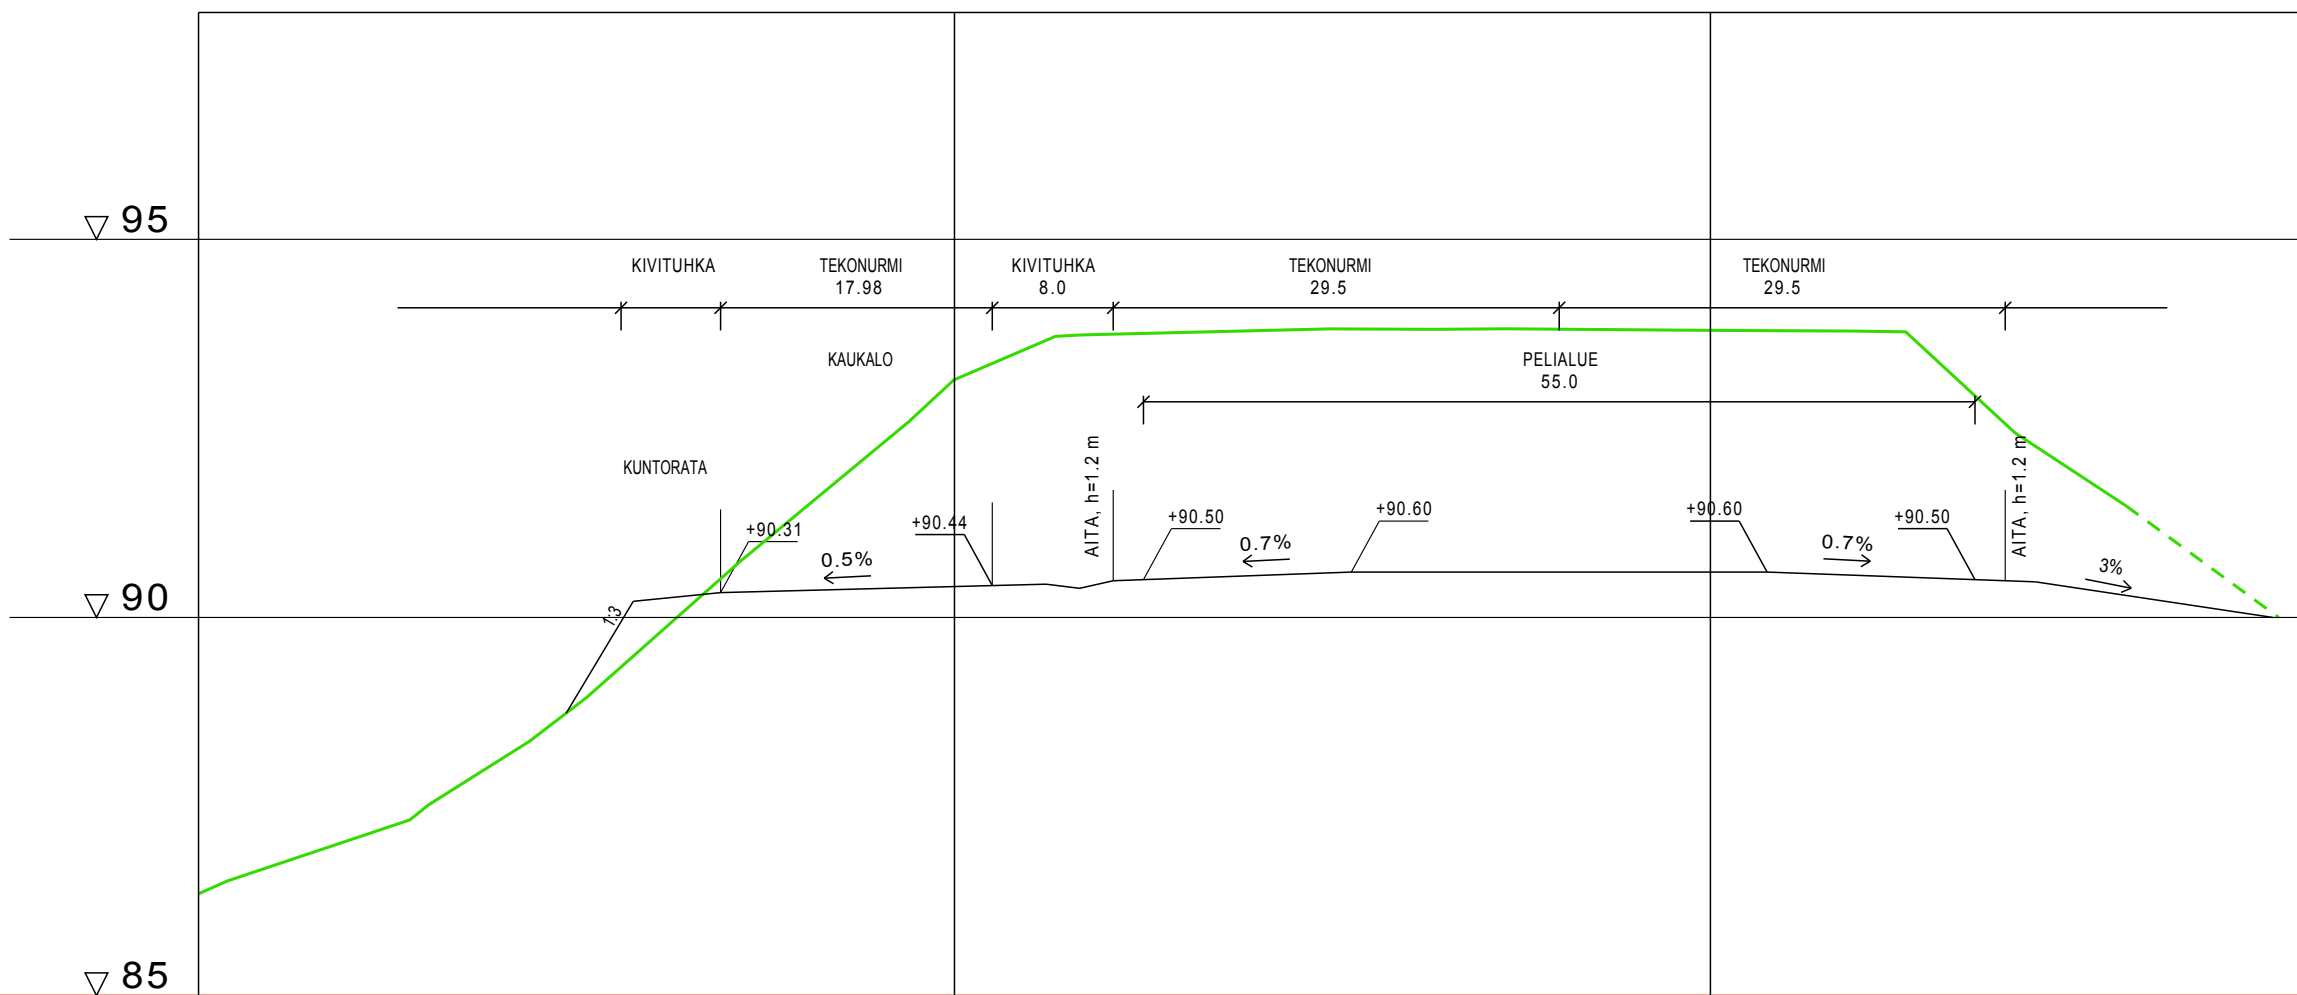

VESIJOHTO	LAEN KORKEUS PUTKEN MITAT, LAATU
	PAALU
HULEVESIVEMÄRI	SISÄPOHJAN KORKEUS PUTKEN MITAT, LAATU
	PAALU KAIVOVÄLI, KALTEVUUS
JÄTEVESIVEMÄRI	SISÄPOHJAN KORKEUS PUTKEN MITAT, LAATU
	PAALU KAIVOVÄLI, KALTEVUUS
PUTKIEN PERUSTAMISTAPA	
PÄÄLLYSRAKENNE	
MÄTKÄ	
KALTEVUUS / PYÖRISTYSSÄDE	
TASAUSVIIVAN KORKEUS	
MAANPINNAN KORKEUS	86.35 86.72 87.06 87.49 88.12 88.84 89.71 90.59 91.43 92.26 93.14 93.57 93.74 93.77 93.79 93.82 93.81 93.81 93.81 93.80 93.80 93.79 93.79 93.39 92.47 91.80
PAALUTUS	0 25 50 75 100 125
KAAREVUUS	Sr
AJORADAN SIVUKALTEVUUS	

1E

KOHTeen nimi ja osoite		PIIRUSTUKSEN SISÄLTÖ		MITTAKAAVA	
KARKKILAN KAUPUNKI NYHKÄLÄNHARJUN LÄHILIIKUNTAPIIKKA		LEIKKAUS D - D		1:500/1:100	
	SUUNN. FIMINA	TIEDOSTO			
	TARK.	LEIKKAUK.DWG			
	HYV.	SUUNN.ALA	TYÖ N:O	PIIR N:O	MUUTOS
Sweco Ympäristö Oy Uudenmaankatu 19A, 20700 TURKU * 0207 393 000	5.4.2019	TKA	20602304	06	