


- (A) dalkitointi ennen toiminnan
jatkamista
(B) Ei ottoa, pohjan taso ei muutu
Varasto ym. toiminta
(C) Hiekan/sorain otto
Kartassa tasot N2000 $\Rightarrow$ N60 -0.26m

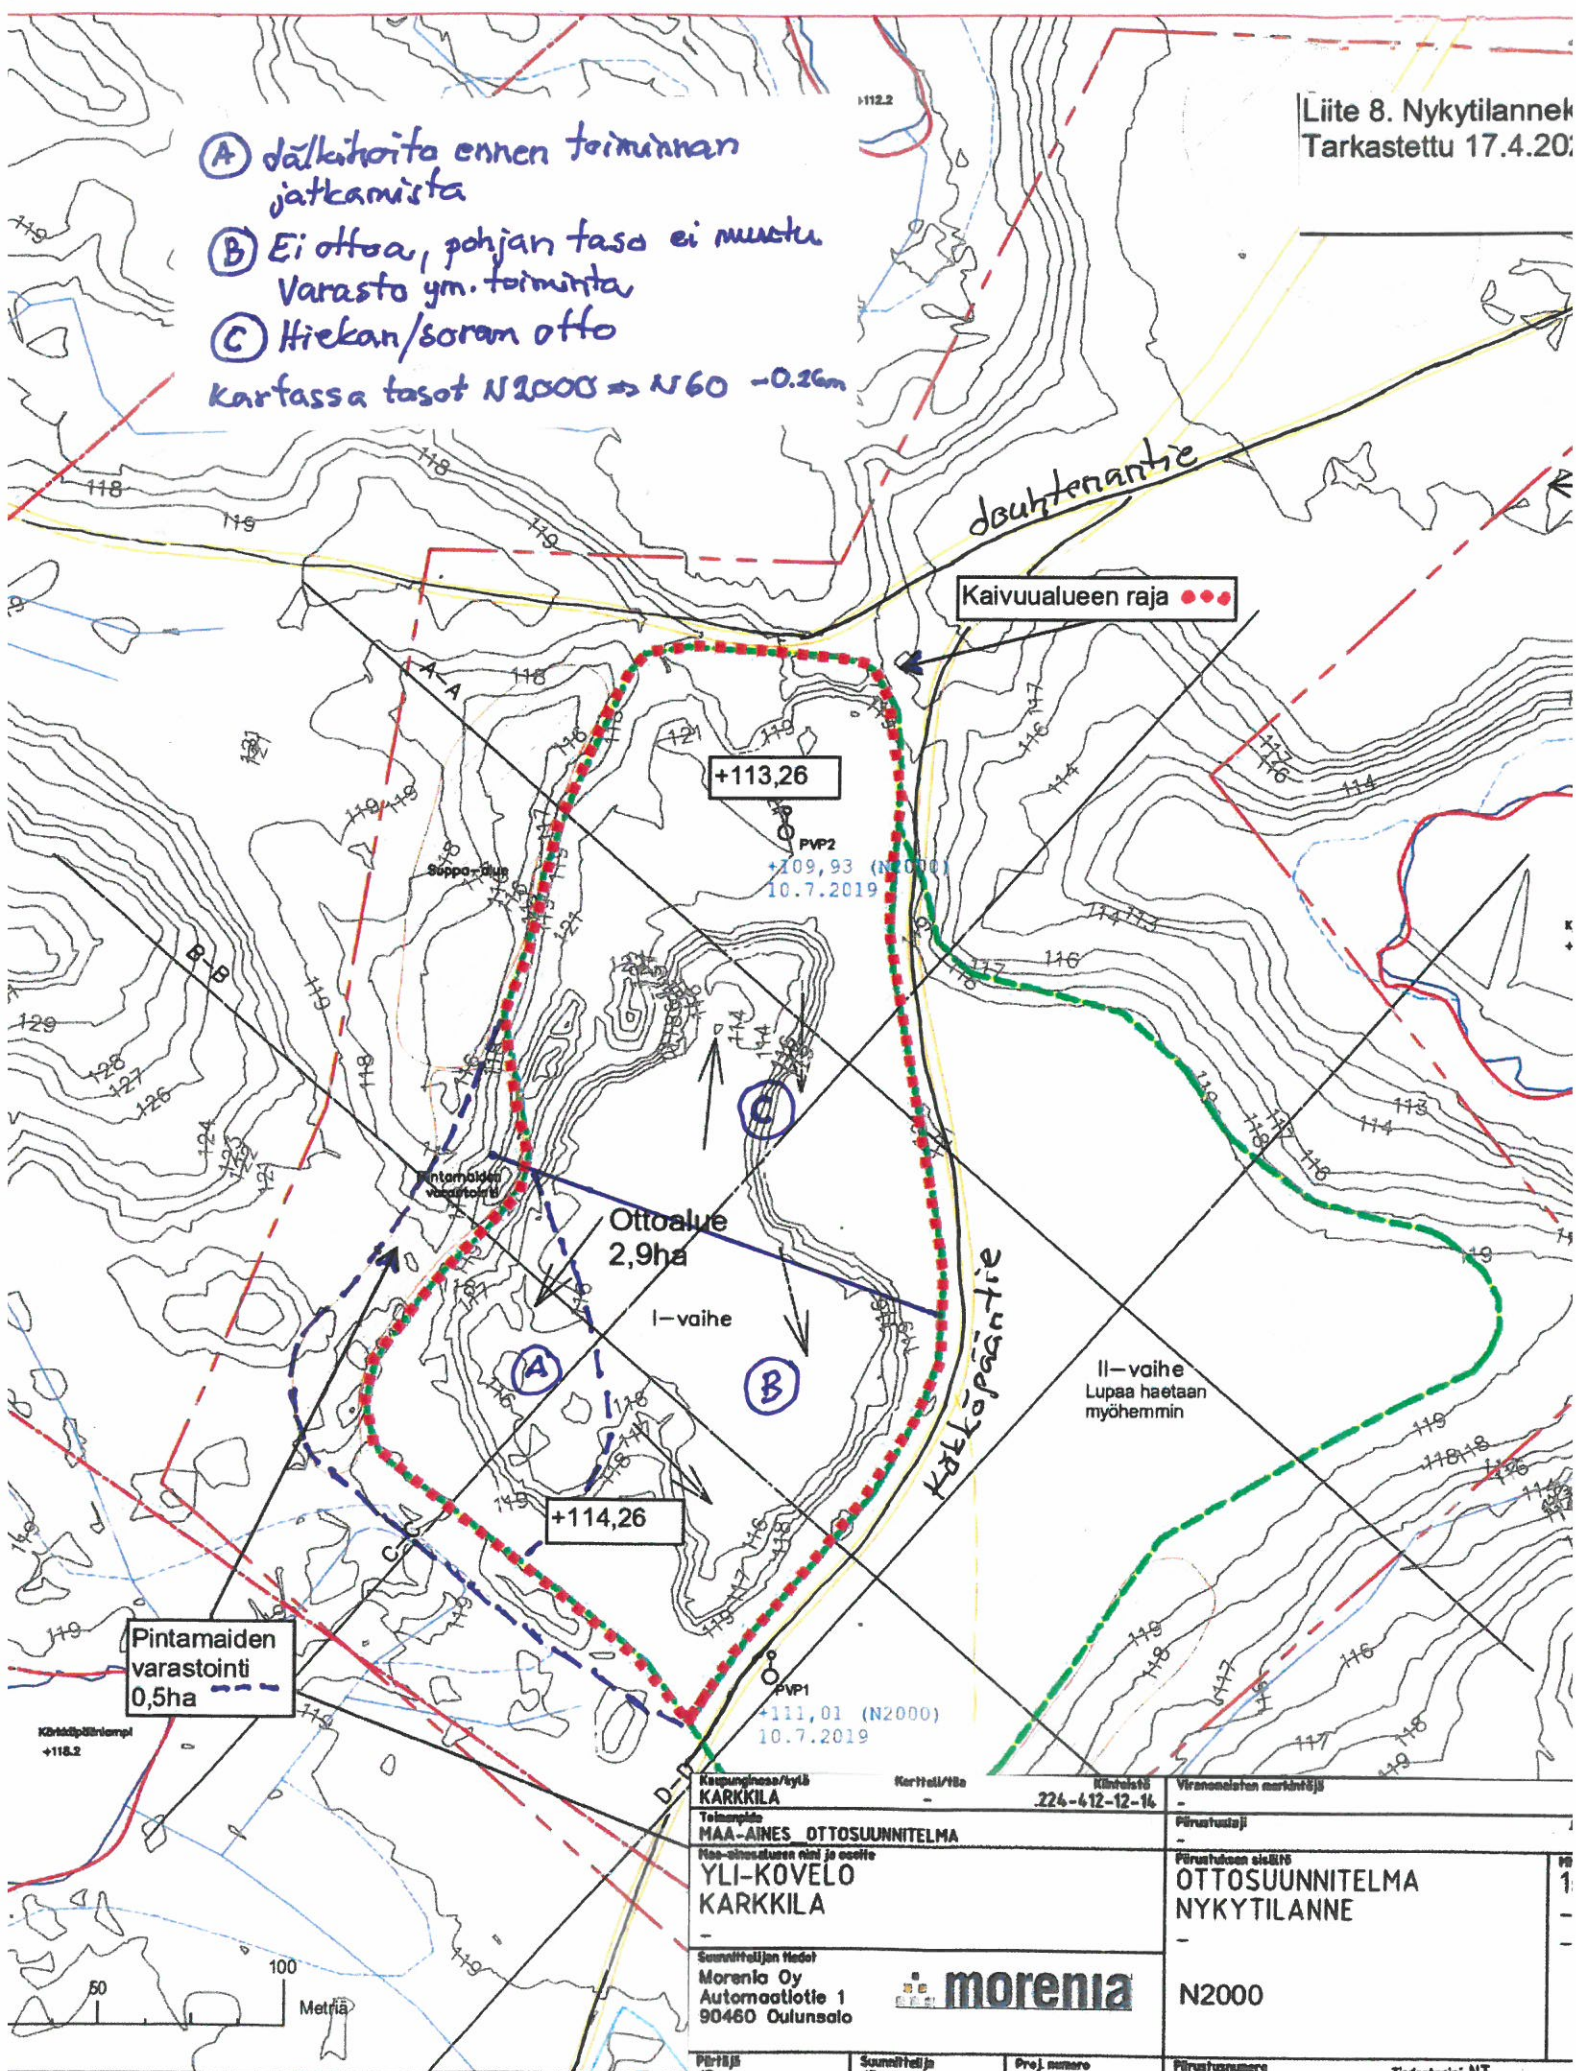

Kaupunginosa/työ KARKKILA	Kortti/Vsk -	Käsitelmä 224-412-12-14	Venonselän karttiteij -
Tekijä MAA-AINES OTTOSUUNNITELMA			Päivä -
Maa-ainestilue nimi ja osoite YLI-KOVELO KARKKILA			Päivä -
Suunnittelijan tiedot Morenia Oy Automaattitie 1 90460 Oulunsalo			Päivä -
Päivä 6.9.2019	Suunnittelija JP	Proj. numero -	Päivä 1
Suunnittelija Janne Posio, Morenia Oy			Tiedostonimi NT
(c) MML 2019, Morenia 2019			



morenia



HOME

AEROPOINTS

DATA PROCESSING

propeller



Karkkila Yli-kovelo



Kuvaus 16.7.2019



FILES



Controls




Photo viewer




Timeline



POWERED BY propeller

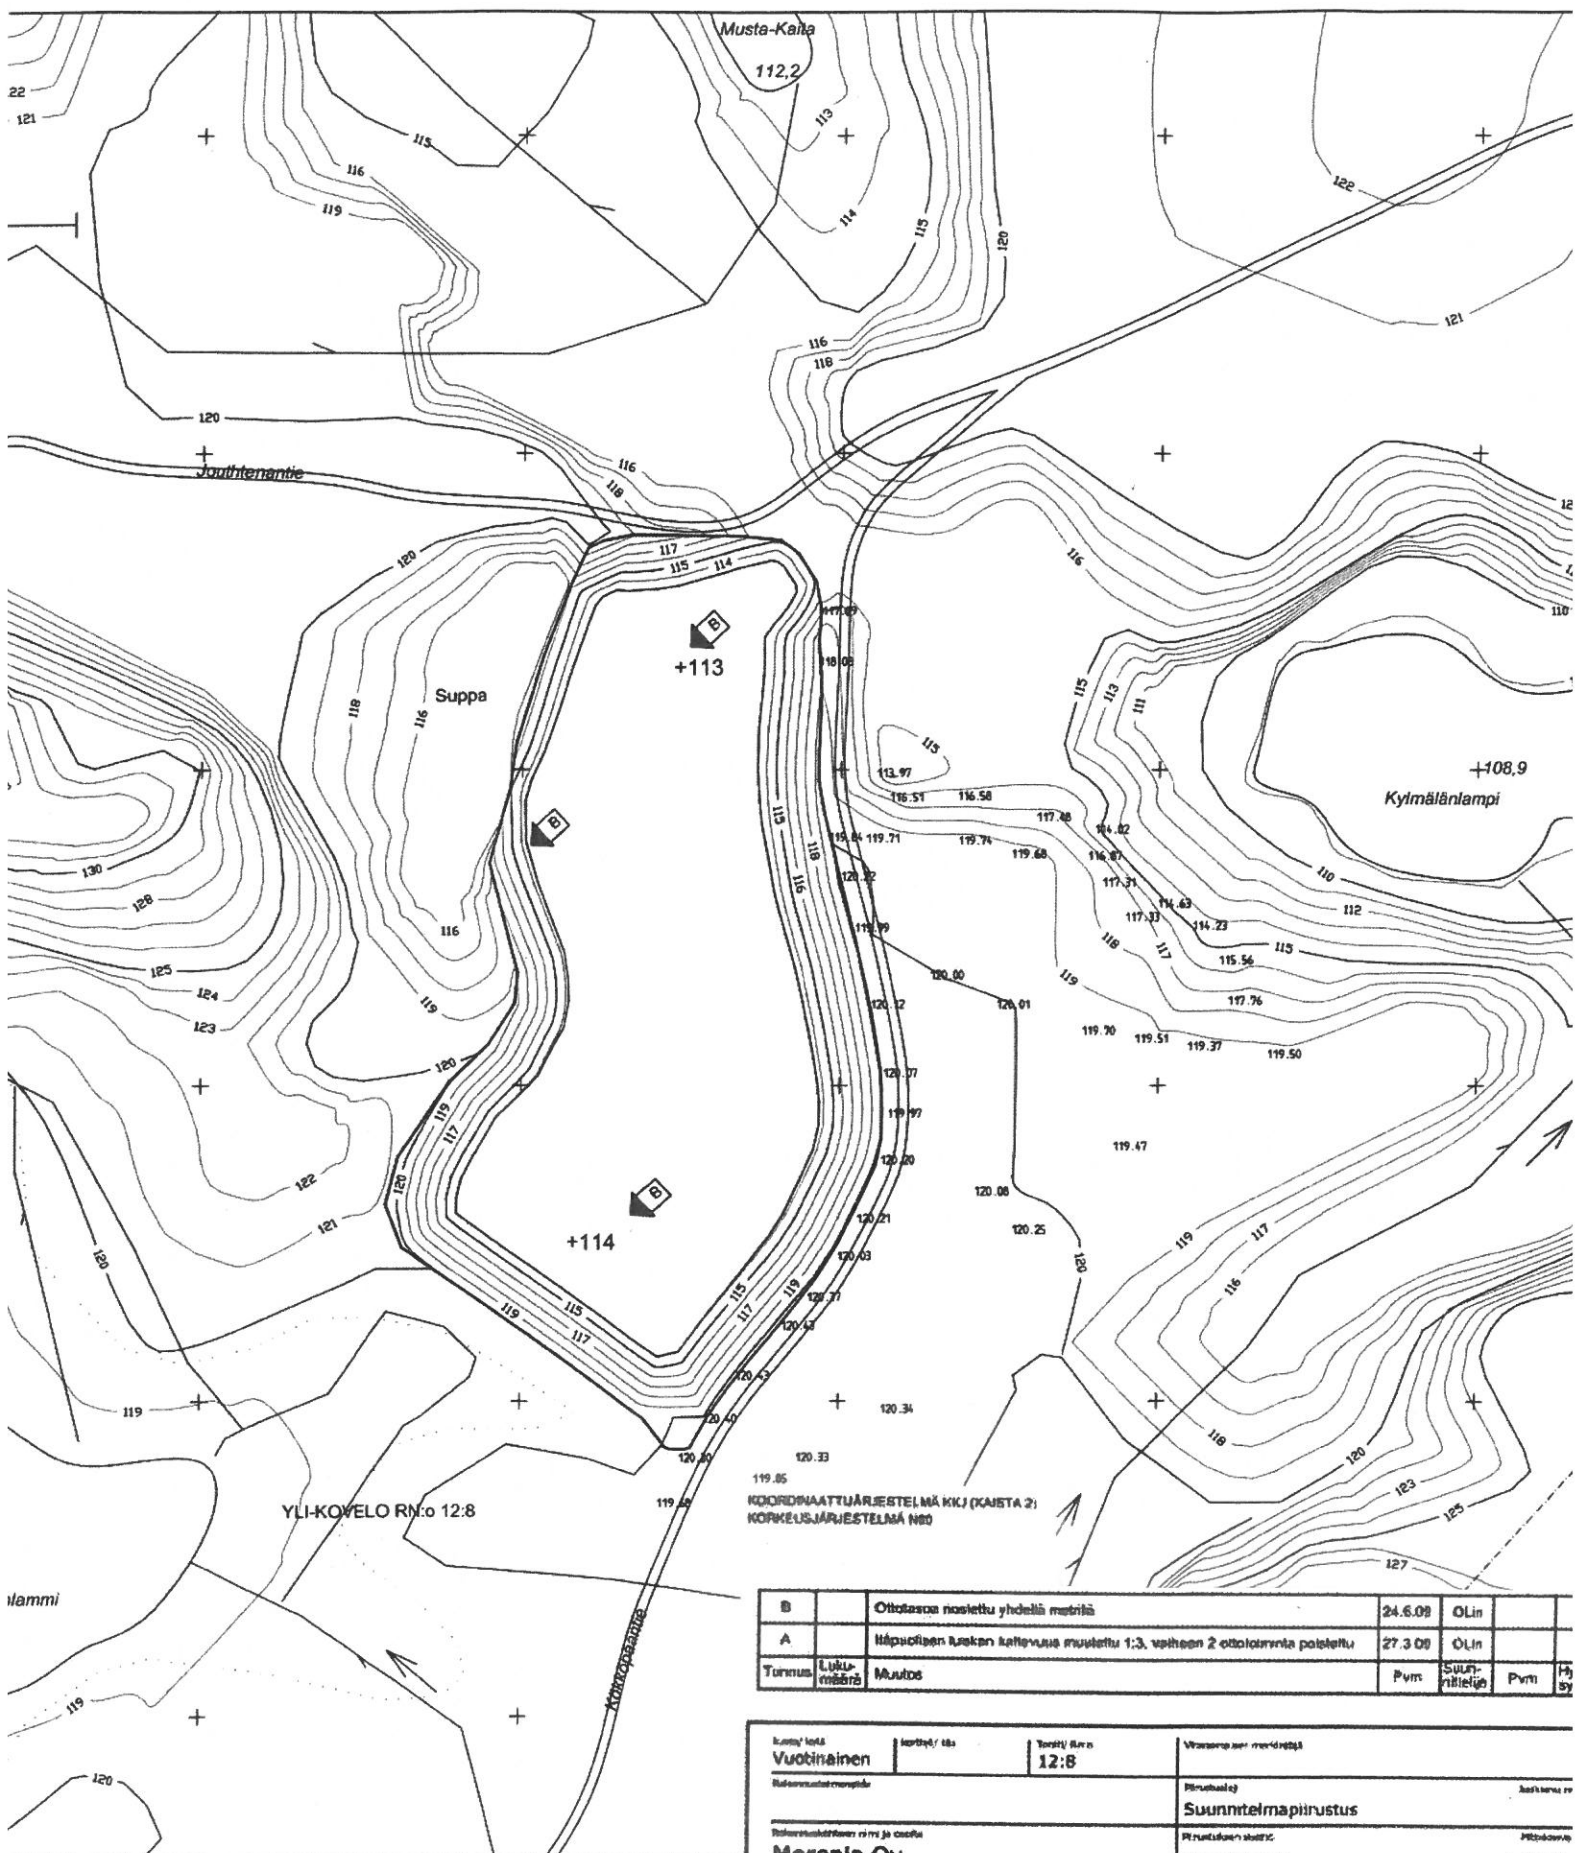

B		Ottotulot ja nostettu yhdistelmä	24.6.09	OLin		
A		Käyttöön otetun kaluston muutos 1:3, vaiheen 2 ottoalueruista poistettu	27.3.09	OLin		
Tuotus	Luku- määrä	Muutos	Pvm	Suunnitelma	Pvm	H

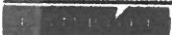Kunta/ kodi Vuorinainen	laskettu / lds 12:8	Väärä arvio määrittely	
Rakennustietomääritys		Rakennus Suunnitelmapiirustus	laskettu
Rakennustietomääritys ei ole ja osasto Morenia Oy Yli-Kovelo, Karkkila Maa-ainesten ottosuunnitelma		Rakennuksen sijoitus Loppukäyttö VAIHE 1	Määritys 1:1000
 Rombot A. 3. Polymermäntie 5 02241 Espoo puh. 020 755 6200 fax 020 755 6206		Suunnitelma GEO	Syöke 82116981
		Rakennus S4	Muoto B
Yht.		piir. Oli	suunn. Oscar Lindfors
			piir. 27.6.2007