


rantaviiva

15900

A-B

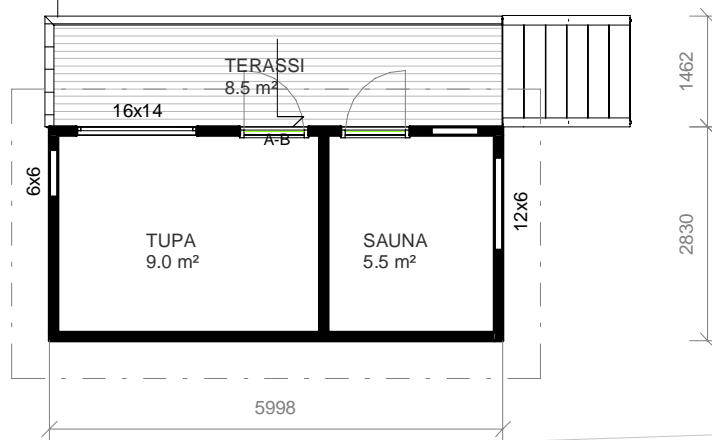

contents

Pohjapiirustus sauna

work phase

Luonnos

date

23.11.2020

scale

1 : 100

drawing number


0130 002

designer

PES-ARKKITEHDIT
Ison-Antintie 8
00930
Helsinki



Mökki Mattila
Hongisto, Karkkila

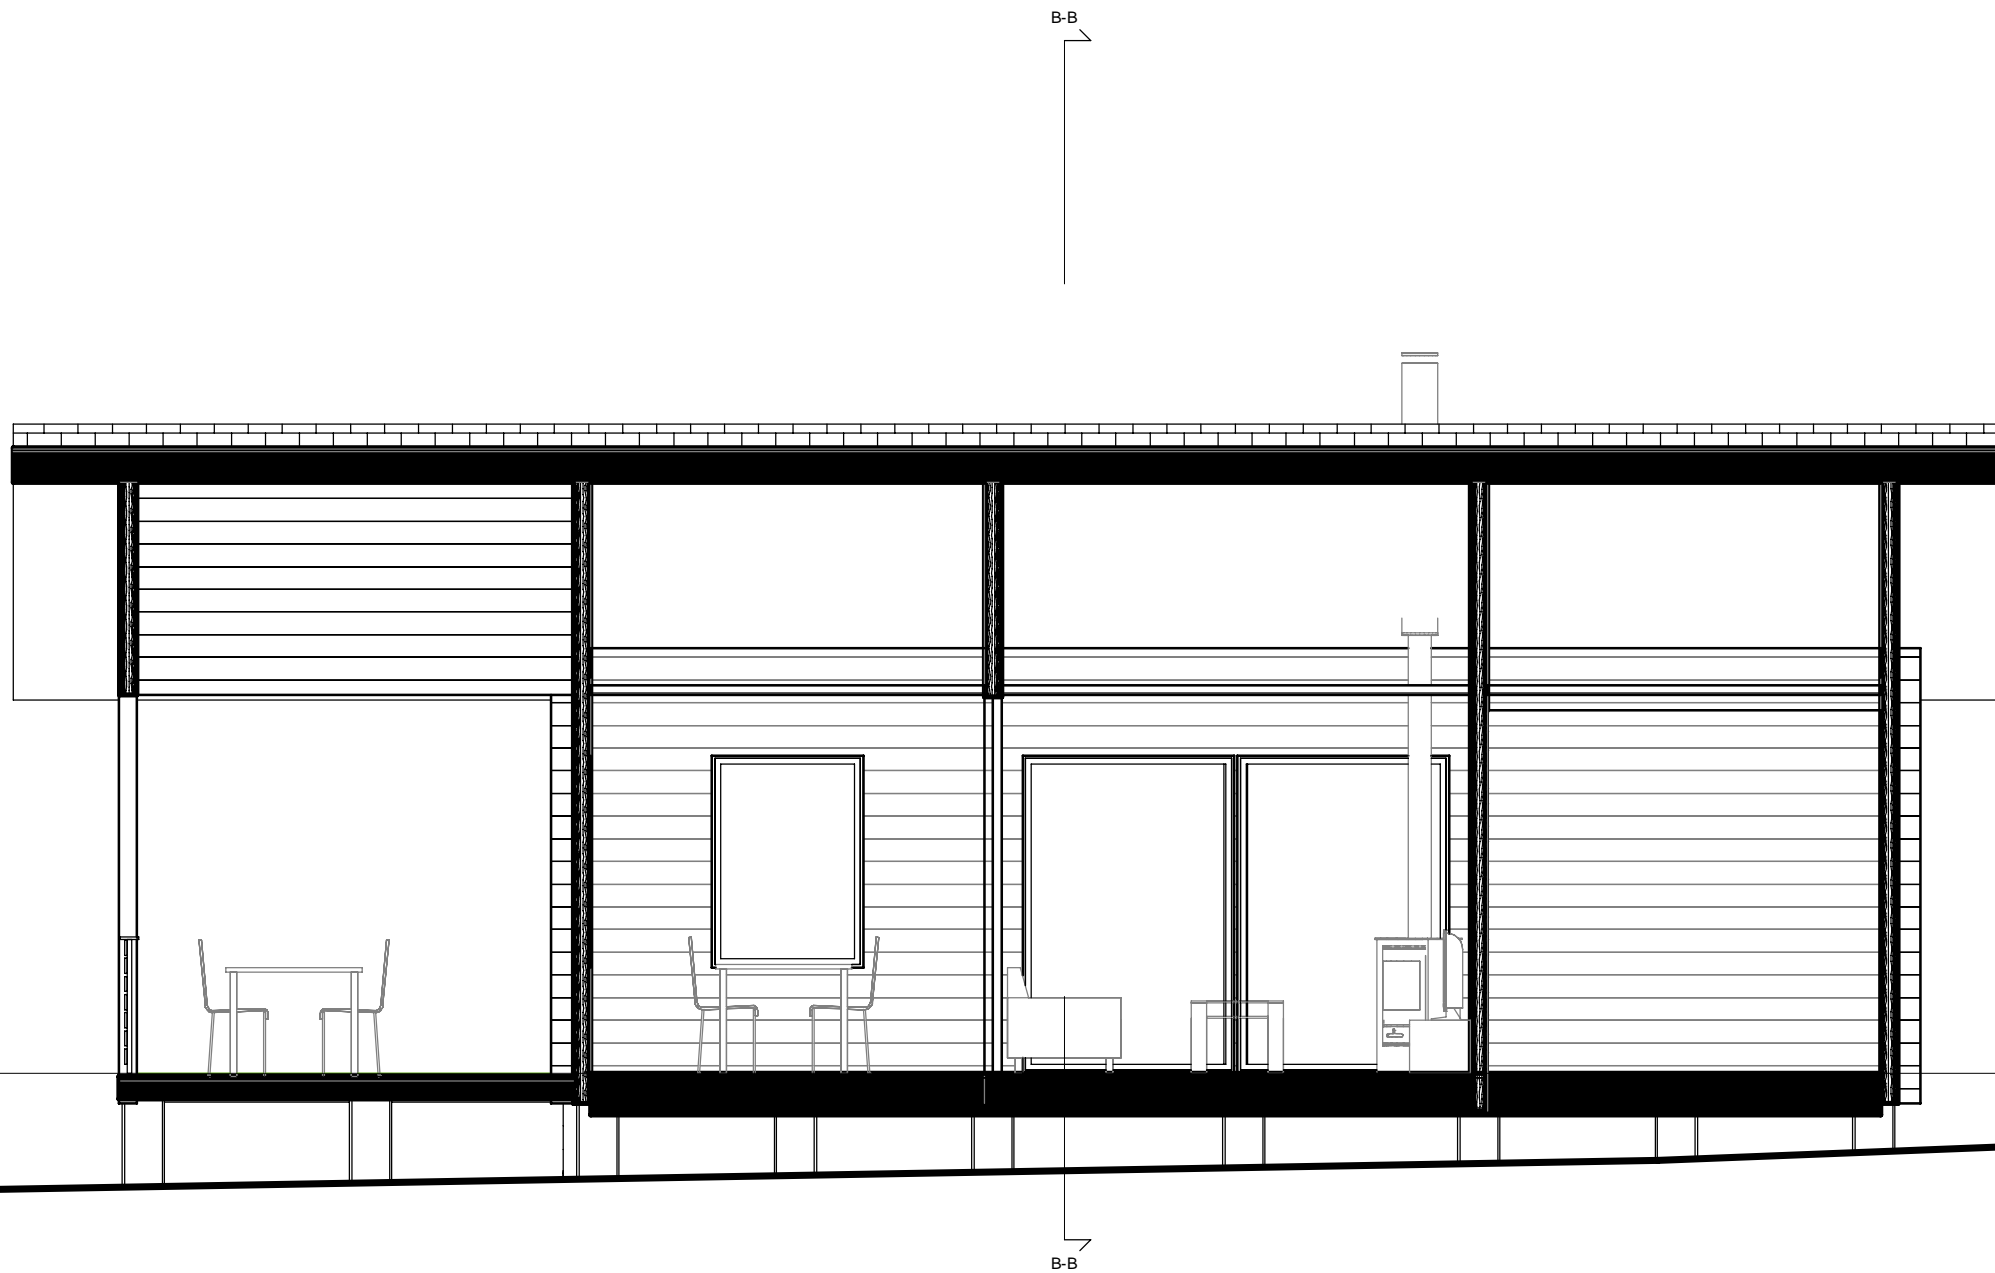

Mökki Mattila
Hongisto, Karkkila

contents
Leikkaus A-A

work phase
Luonnos

scale
1 : 50

date
23.11.2020


drawing number
0140 001

designer
PES-ARKKITEHDIT
Ison-Antintie 8
00930
Helsinki






JULKISIVU POHJOISEEN

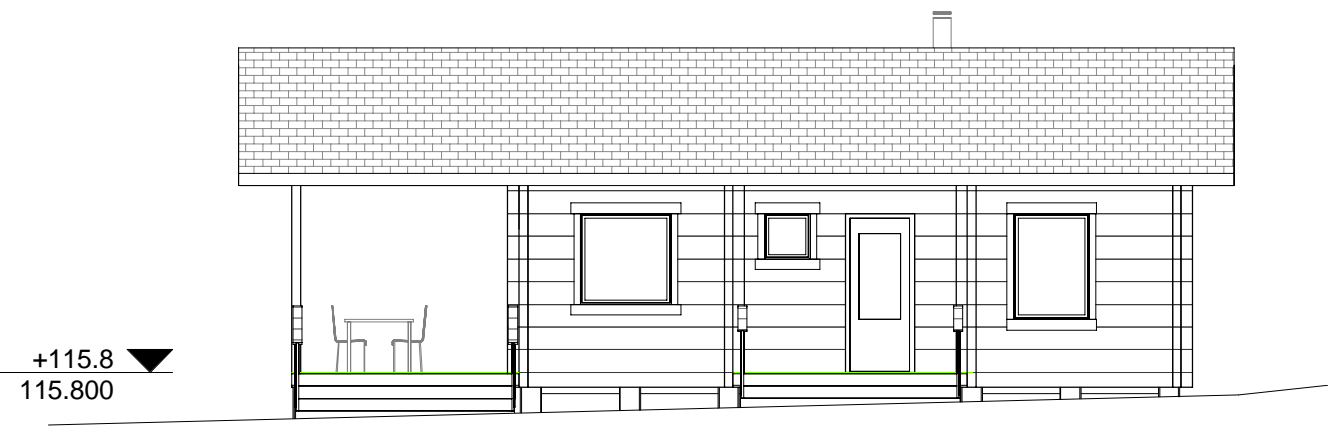


JULKISIVU ETELÄÄN




JULKISIVU LÄNTEEN

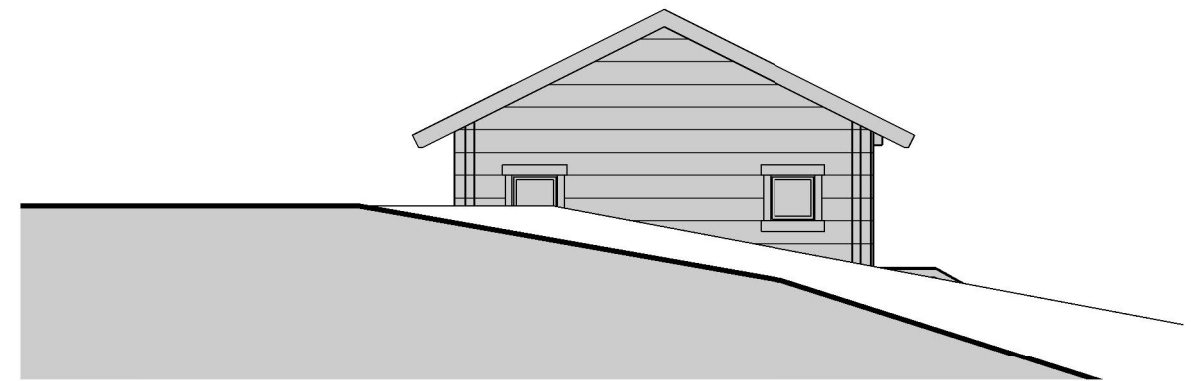


JULKISIVU ITÄÄN

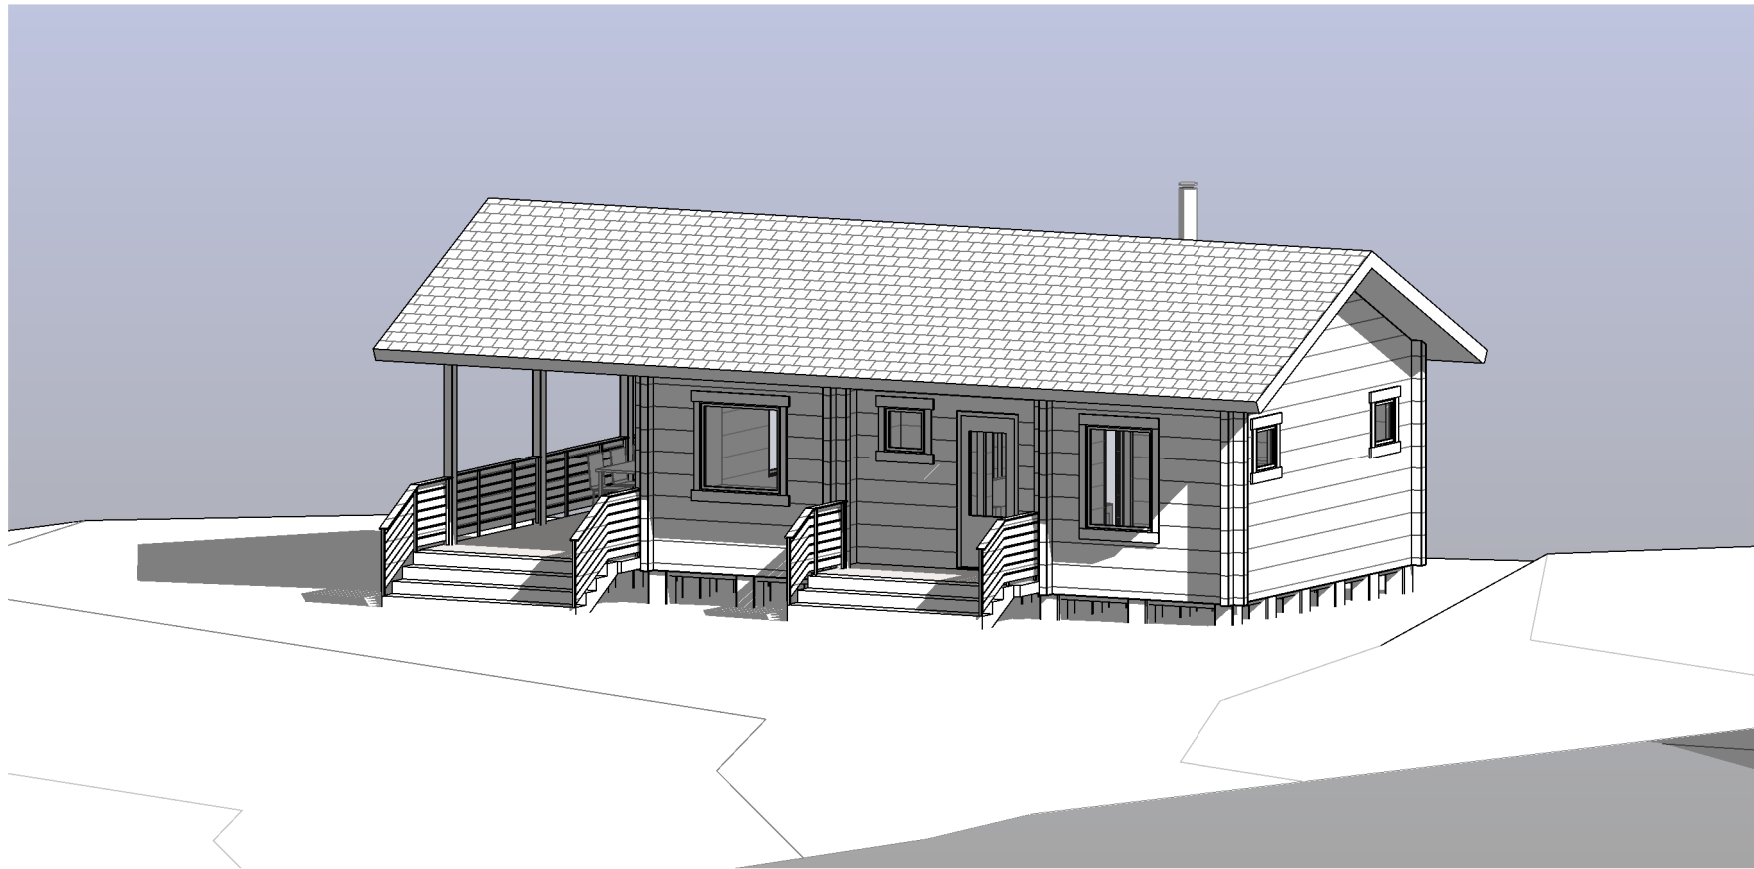

HAVAINNEKUVA EDESTÄ

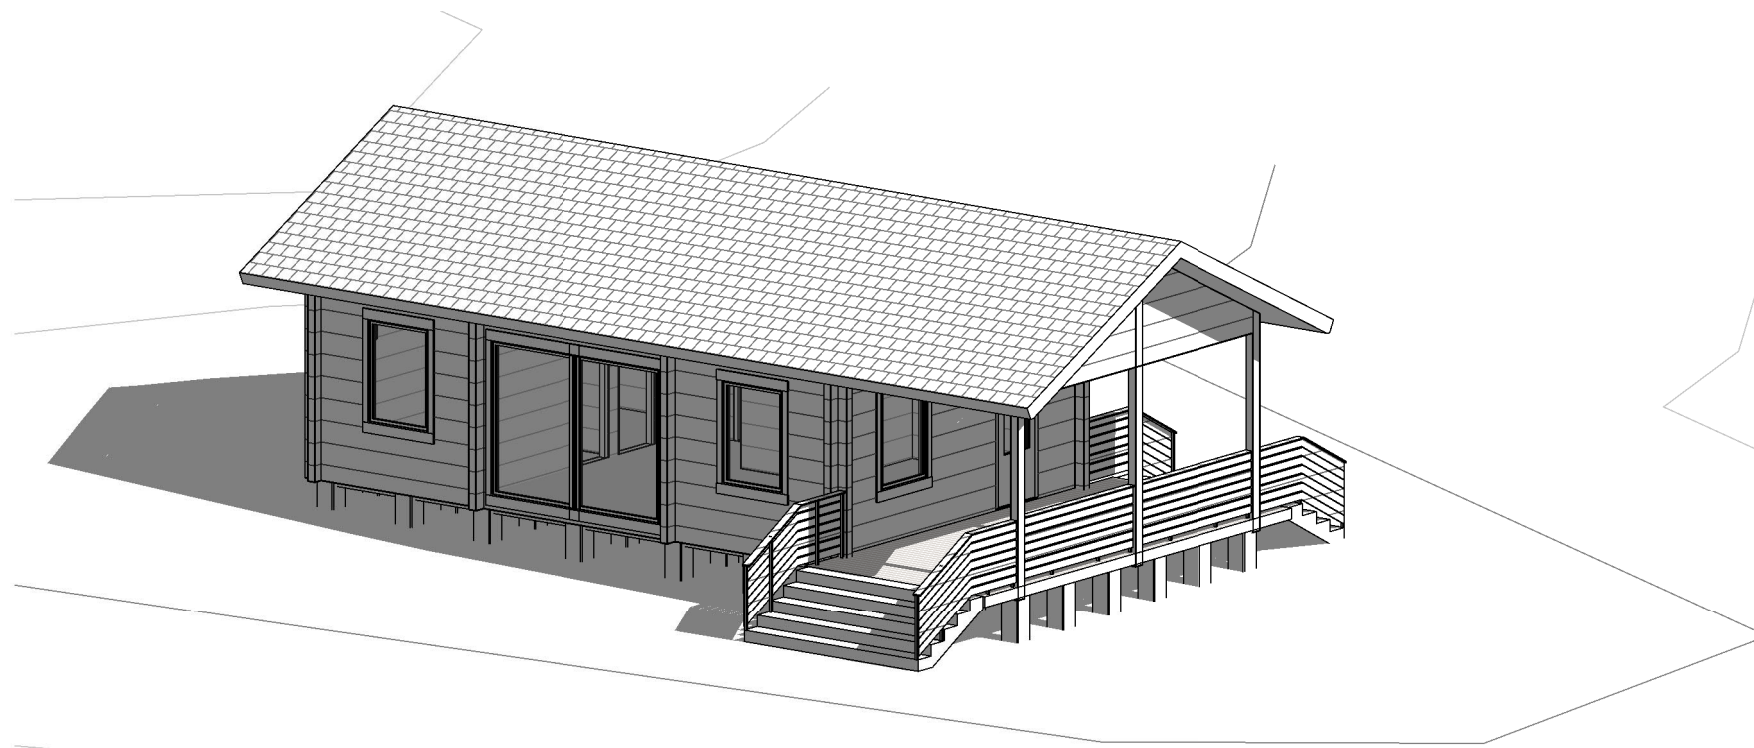

HAVAINNEKUVA TAKAA

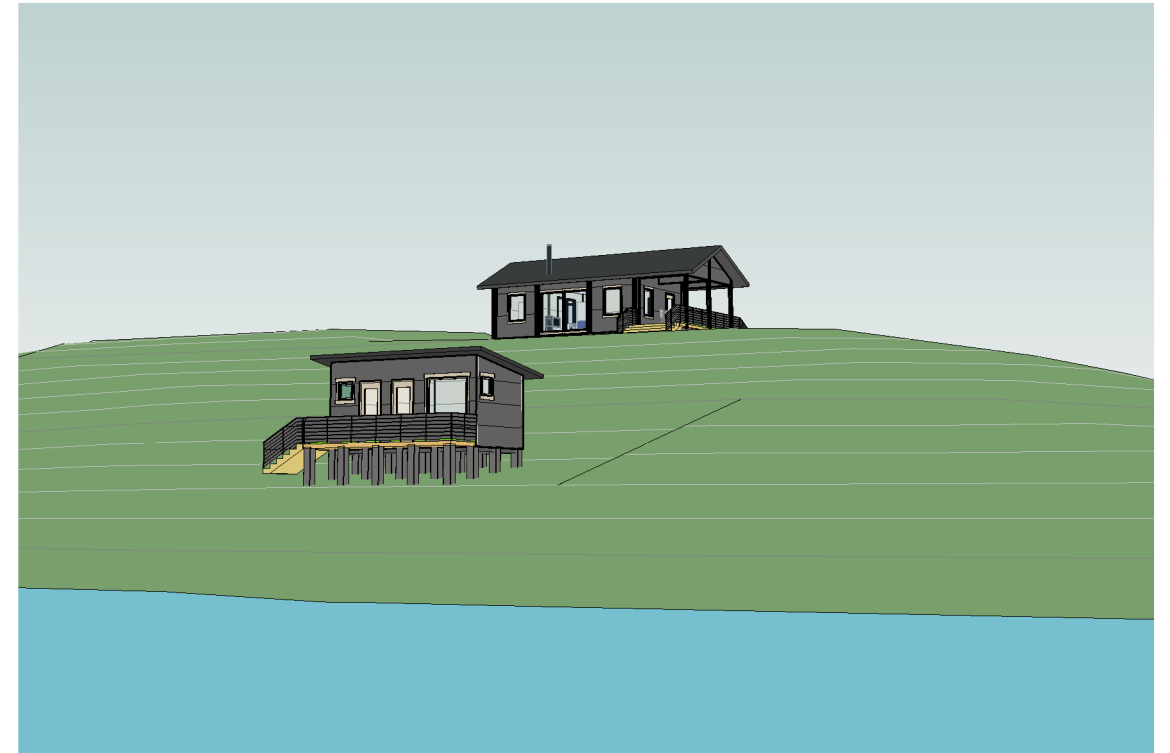

HAVAINNEKUVA JÄRVELTÄ