



Karttaliite: Nahkurinkujan alueen kaavatilanne

Karkkilan keskustaajaman ja kaakkoisosan osayleiskaava 2014

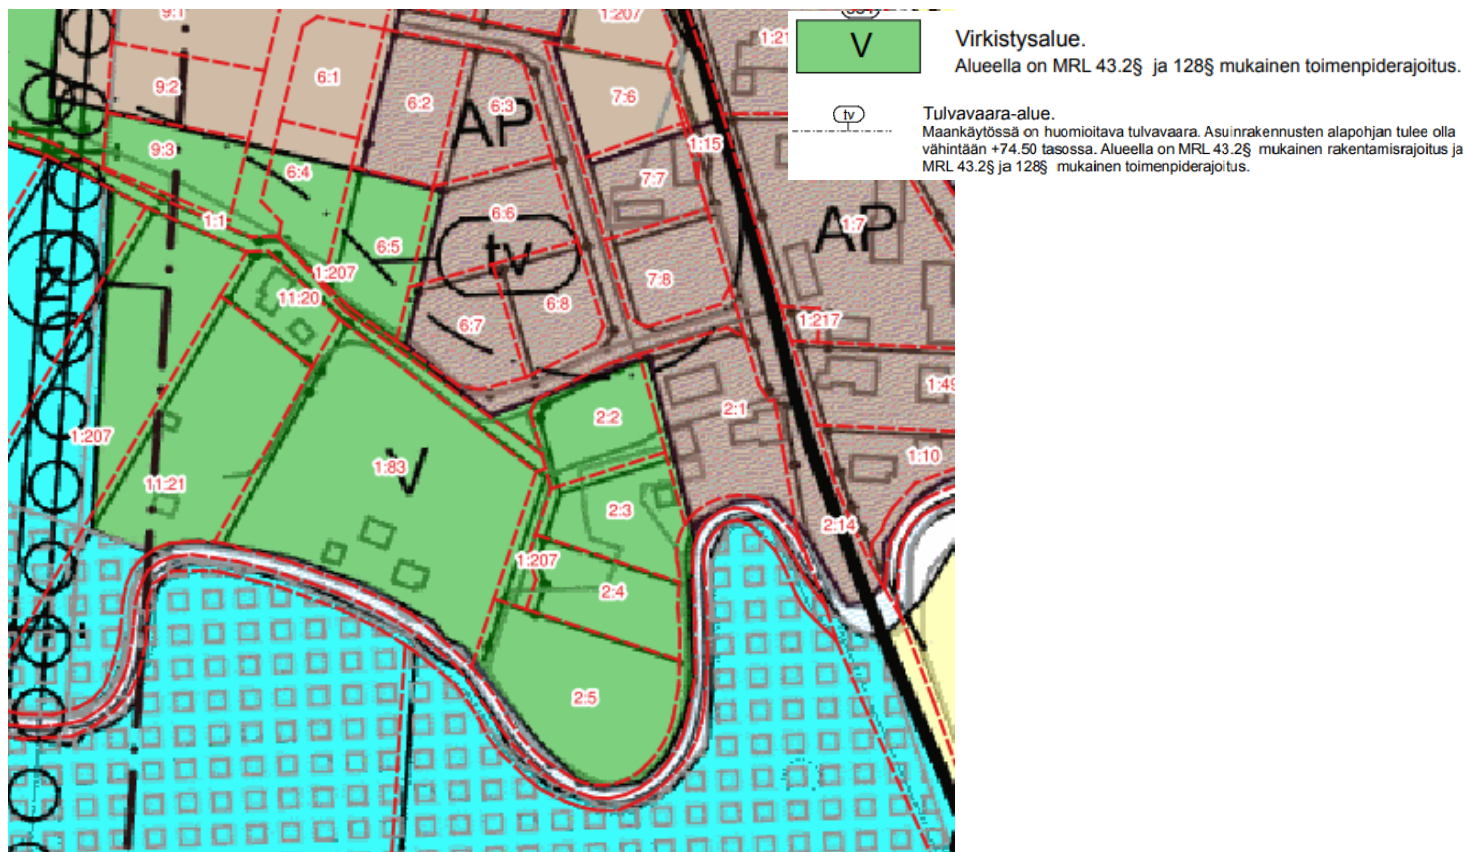

Etelä-Tuorilan asemakaavamuutos 176, 2003

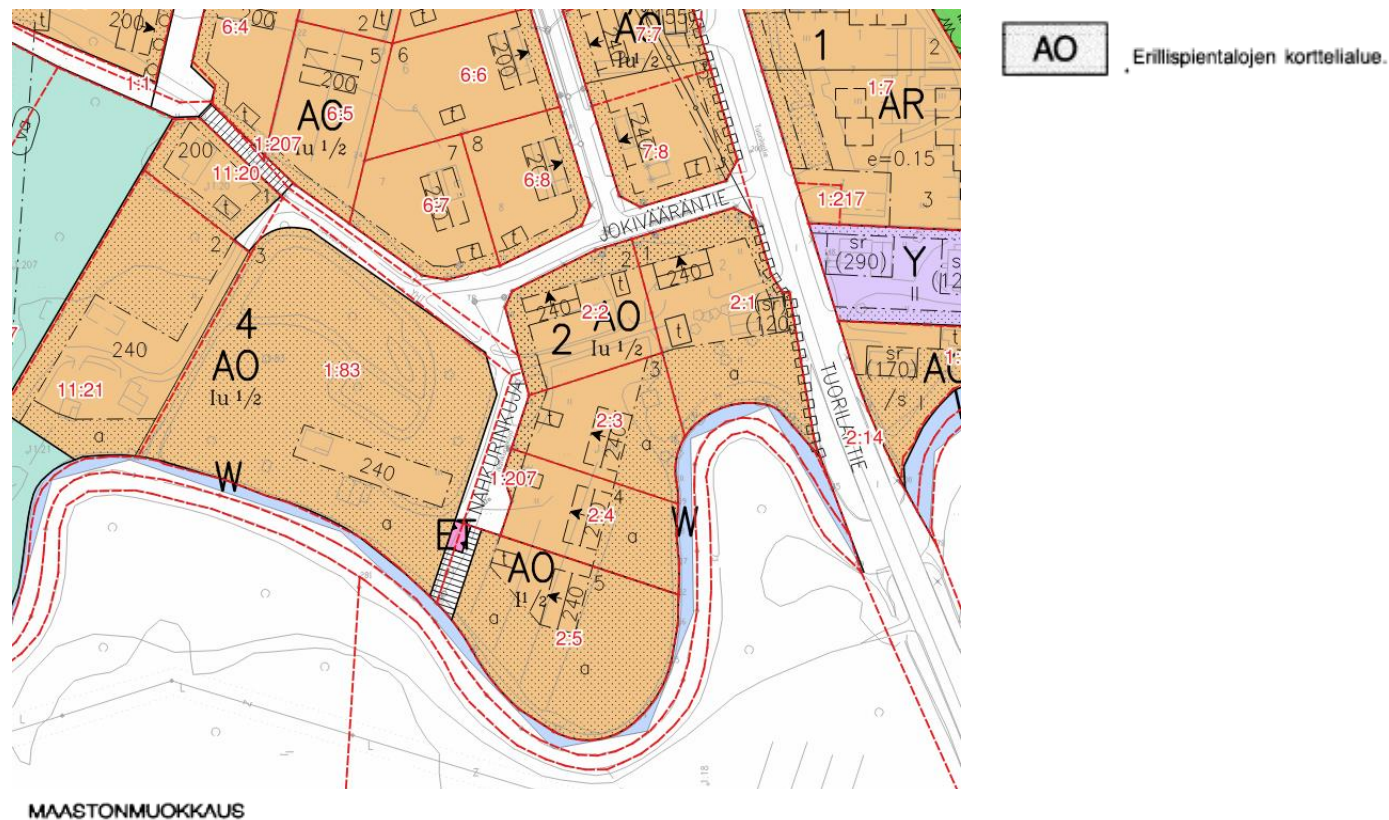

Tonteilla on vältettävä maaston pengerryksiä ja leikkauksia. Asuntotonteilla kaikkien pintojen tulee olla vettä läpäiseviä, sadevedet on imeytettävä maaperään.
Kortteleissa 2, 4, 6, 7 ja 9 on tulvavaara tasoon +74.00 asti, minkä vuoksi kellarin rakentaminen on kielletty ja rakennusten alapohjan alapinnan alin korkeustaso on +74.50. Maanpinnan ollessa tätä tasoa alempana on rakennus perustettava riittävän korkeille perustuksille tai riittävälle maatyölle.