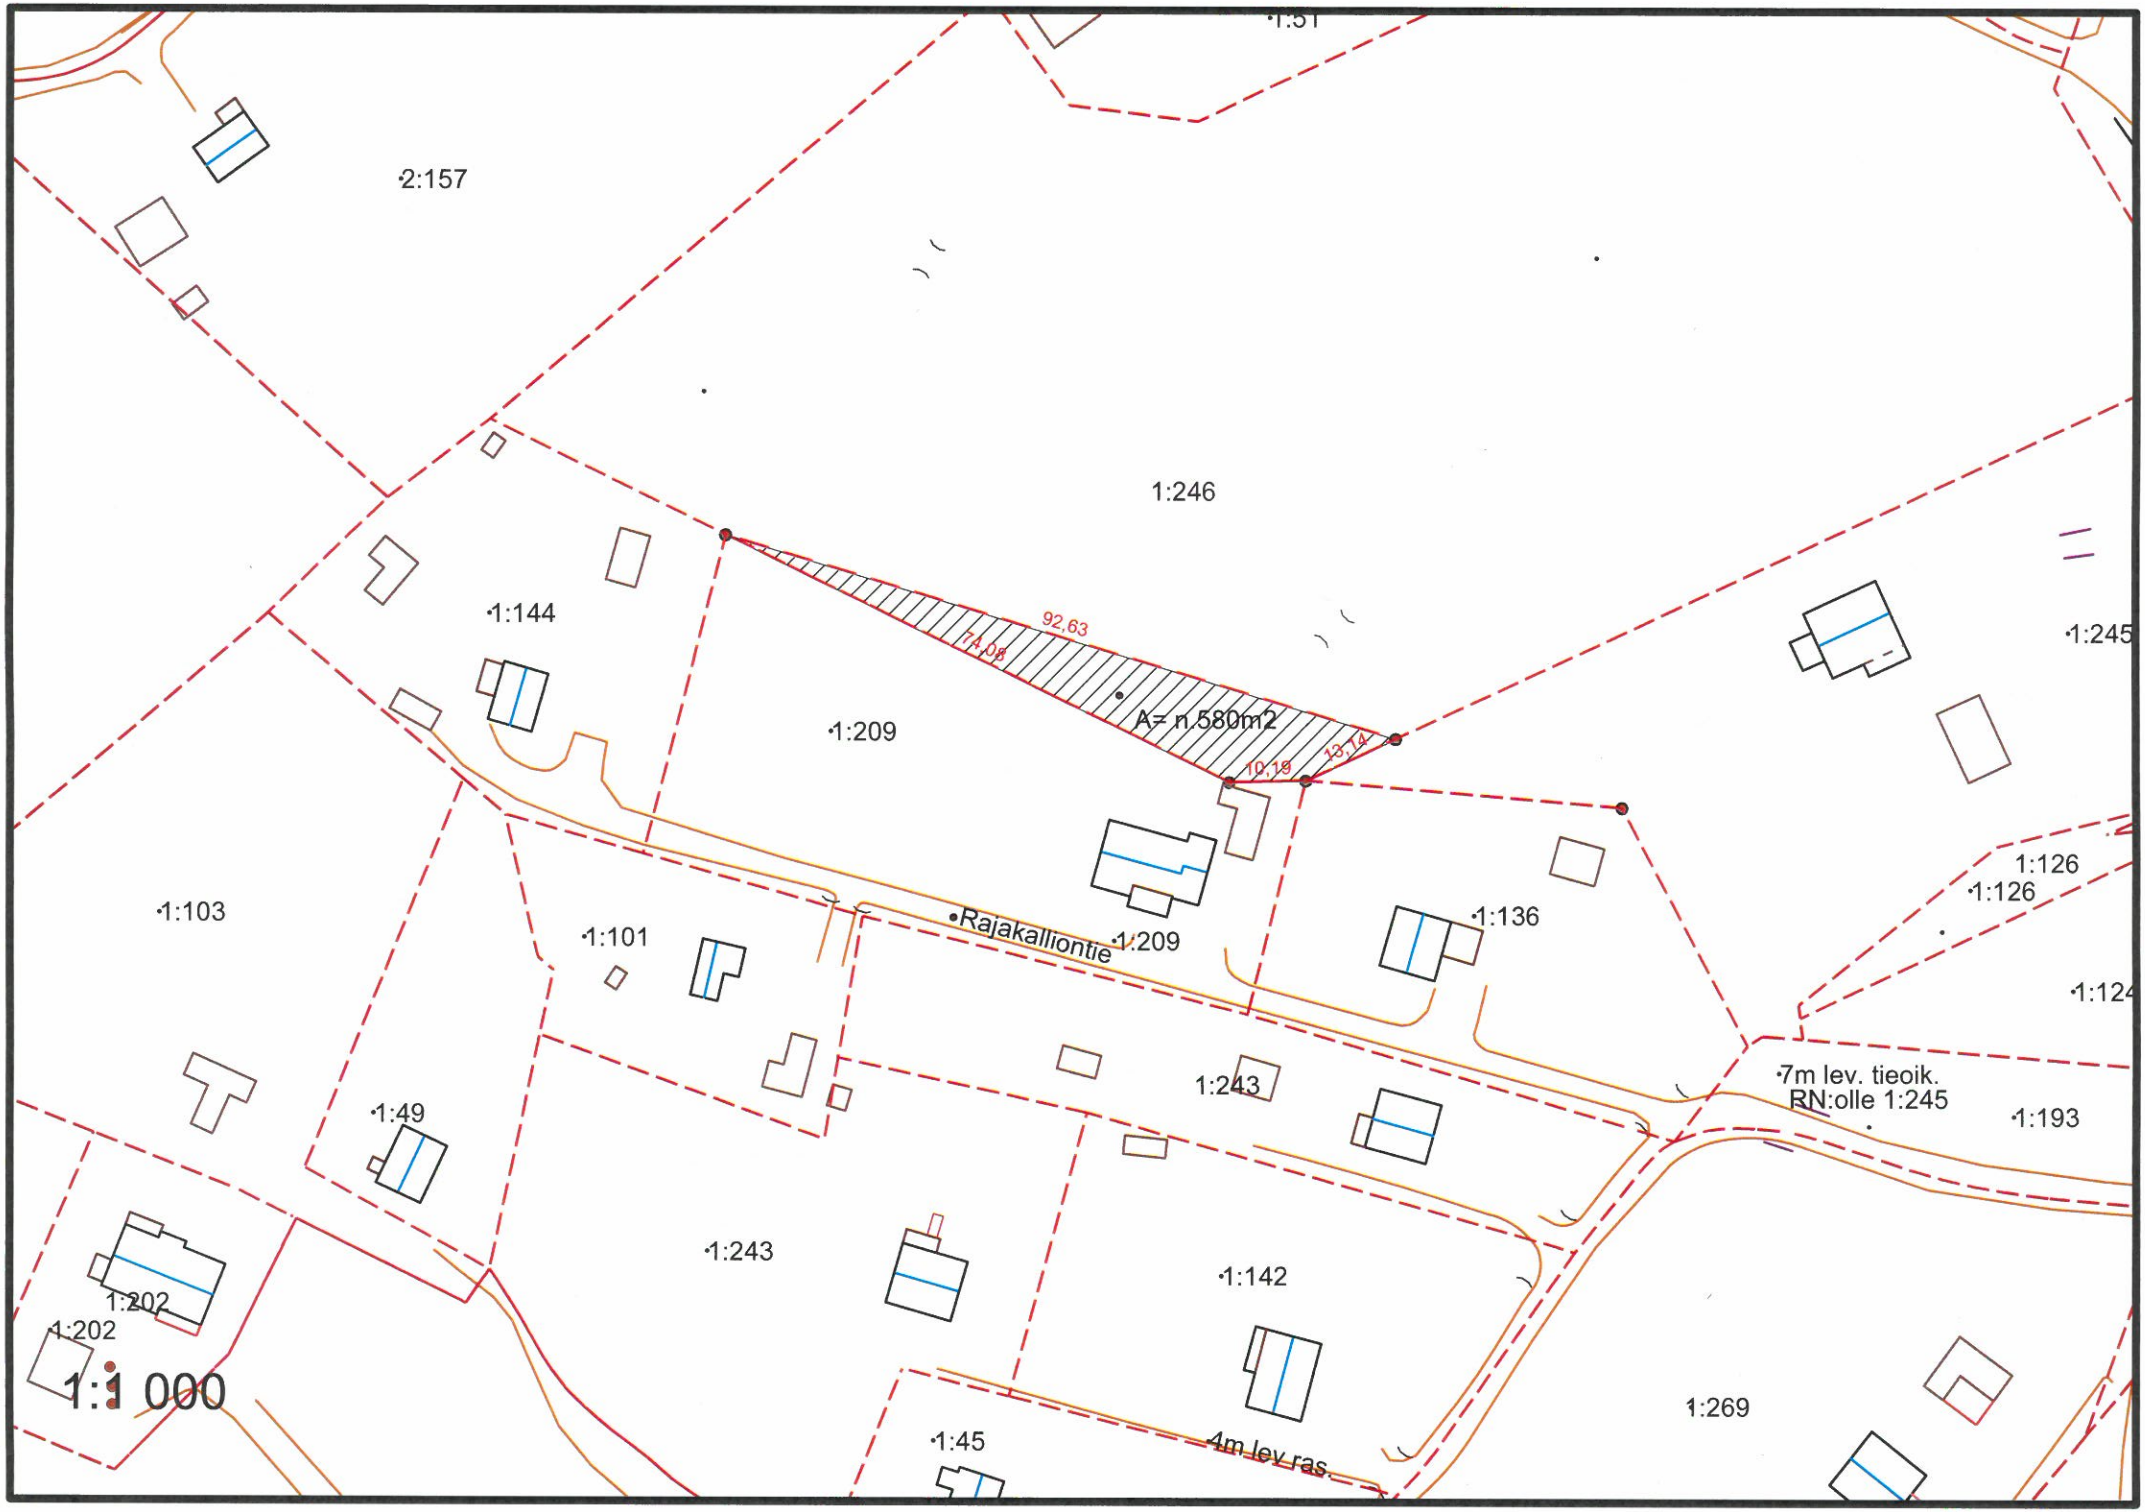
2:157
1:246
1:144
92,63
74,08
A= n.580m2
10,19
13,14
1:209
1:245
1:103
1:101
Rajakalliontie
1:209
1:136
1:126
1:126
1:124
1:49
1:243
7m lev. tieoik.
RN:olle 1:245
1:193
1:243
1:142
1:202
1:202
1:269
1:45
4m lev ras
1:1 000