


Karkkilan ympäristölautakunta
19.4.2006 § 55

Hilkka Kivimäki
nähtäkirjansihteeri

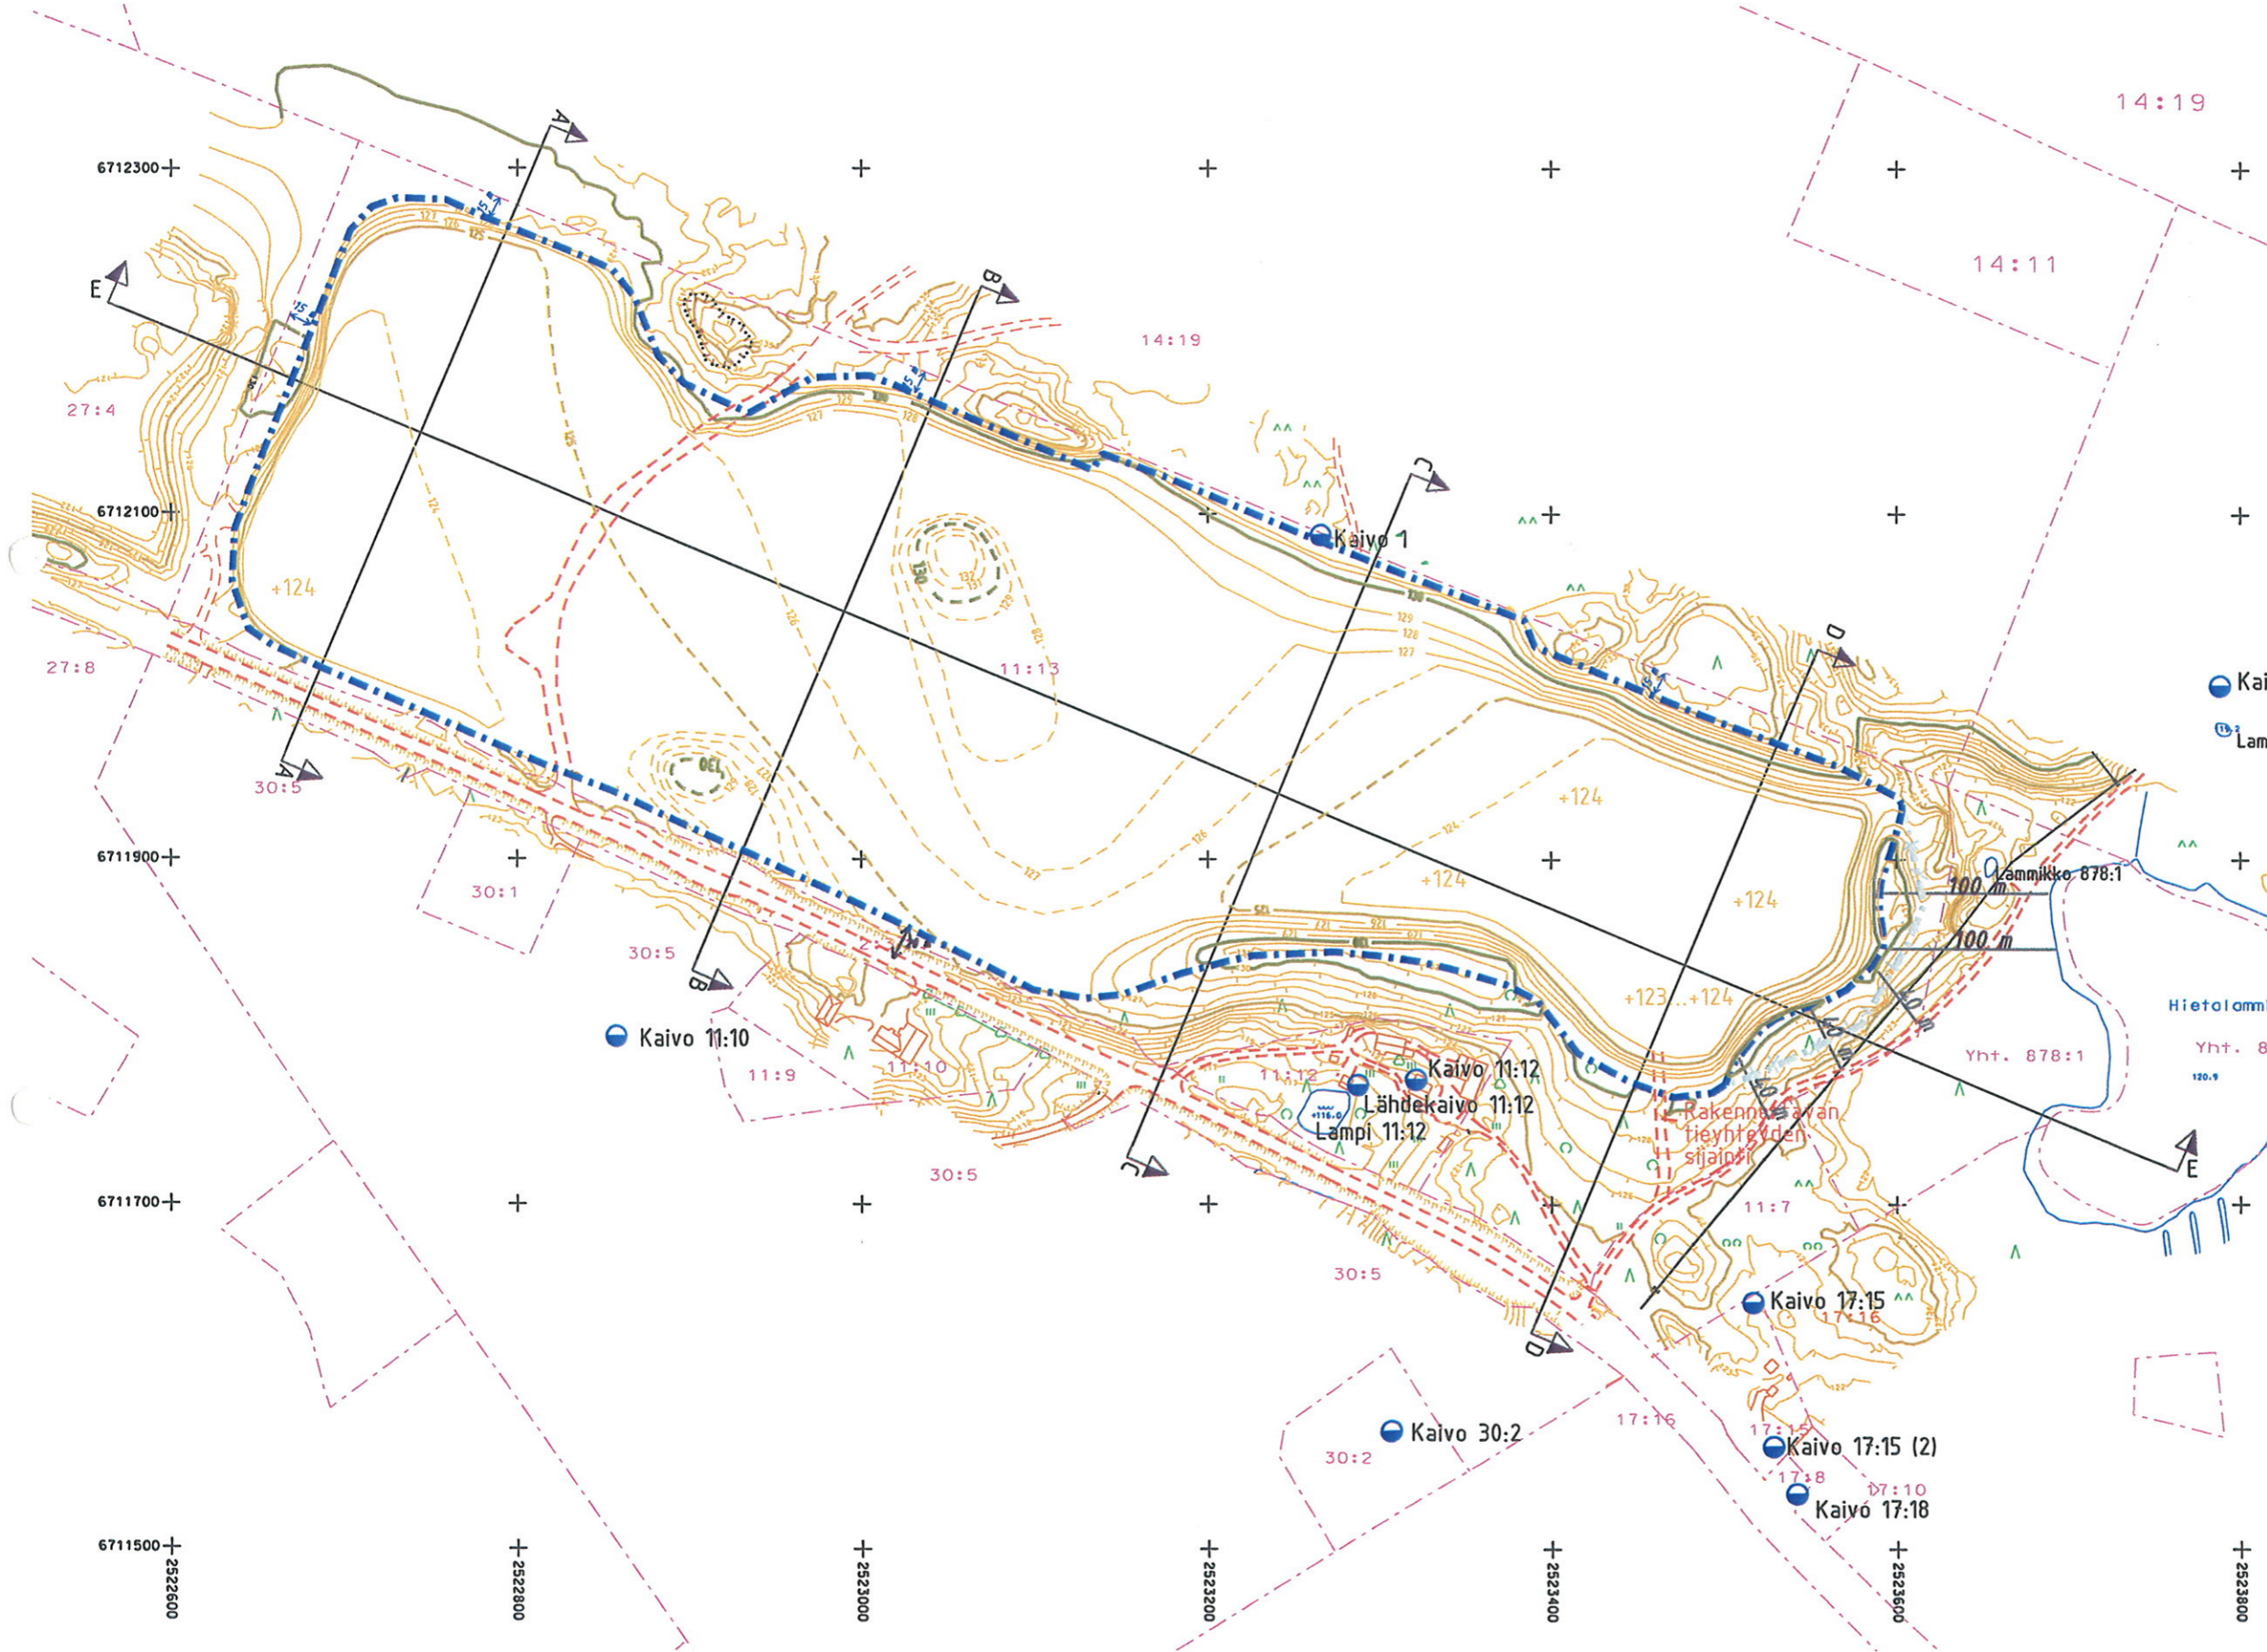

Merkkien selitykset:

- Ottoalueen raja
- Leikkaukset
- Alin ottotaso, aiemmin otetuilla alueilla alin ottotaso on n. +123
- Tie
- Kaivo 14:15
- Lammikko 14:15
- Kiinteistöraja
- 14:15 Kiinteistön rekisterinro
- Kaivo

Kunta Karkkila	Kylä Haavisto	Tilan nimi, Rn:o Airola 11:13	Viranomaisten arkistointimerkinntä
Suunnitelman laatu Maa-ainesten ottosuunnitelma	Koordinaattijärjestelmä KOKJ	Korkeusjärjestelmä MSO	
Työn nimi ja numero Karkkila Kuonjoki MAL	Piirustuksen sisältö Tuleva tilanne	Mittakaava 1:4 000	
LOHJA RAKUUS Lohja Rakutus Oy Ab PL 49 (Pronssitie 11) 00441 Helsinki puh. 020 447 711 fax 020 447 7409	Suunnittelija Hanna Luukkonen	Pvm 9.2005 päivitys 20.3.06, 7.4.06	
	Piirittäjä Hanna Luukkonen	Pvm 9.2005 päivitys 20.3.06, 7.4.06	